



**PRODI DIPLOMA III DESAIN ARSITEKTUR  
FAKULTAS TEKNIK UNIVERSITAS DIPONEGORO  
SEMARANG**

JUDUL TUGAS AKHIR

**REDESAIN GEDUNG KANTOR  
PT. BANK TABUNGAN NEGARA  
(PERSERO)  
CABANG KOTA SRAGEN**

DOSEN PENGAMPU

**BINTANG NOOR PRABOWO, ST. MT.  
NIP. 197807122012121005**

DOSEN PEMBIMBING

**IR. AGUNG DWIYANTO, MSA  
NIP. 196201101989021001**

DOSEN PENGUJI

**IR. AGUNG DWIYANTO, MSA  
NIP. 196201101989021001**

DIGAMBAR OLEH

**RULLY ARDI  
21020111060008**

HARI / TANGGAL

**JUMAT / 19 SEPTEMBER 2014**

GROUP GAMBAR

**ARSITEKTURAL**


NAMA GAMBAR

**DENAH BASEMENT  
DENAH LANTAI 01**


SKALA KODE JML.LBR NO.LBR

**1:150 ARS 50 08**

CATATAN

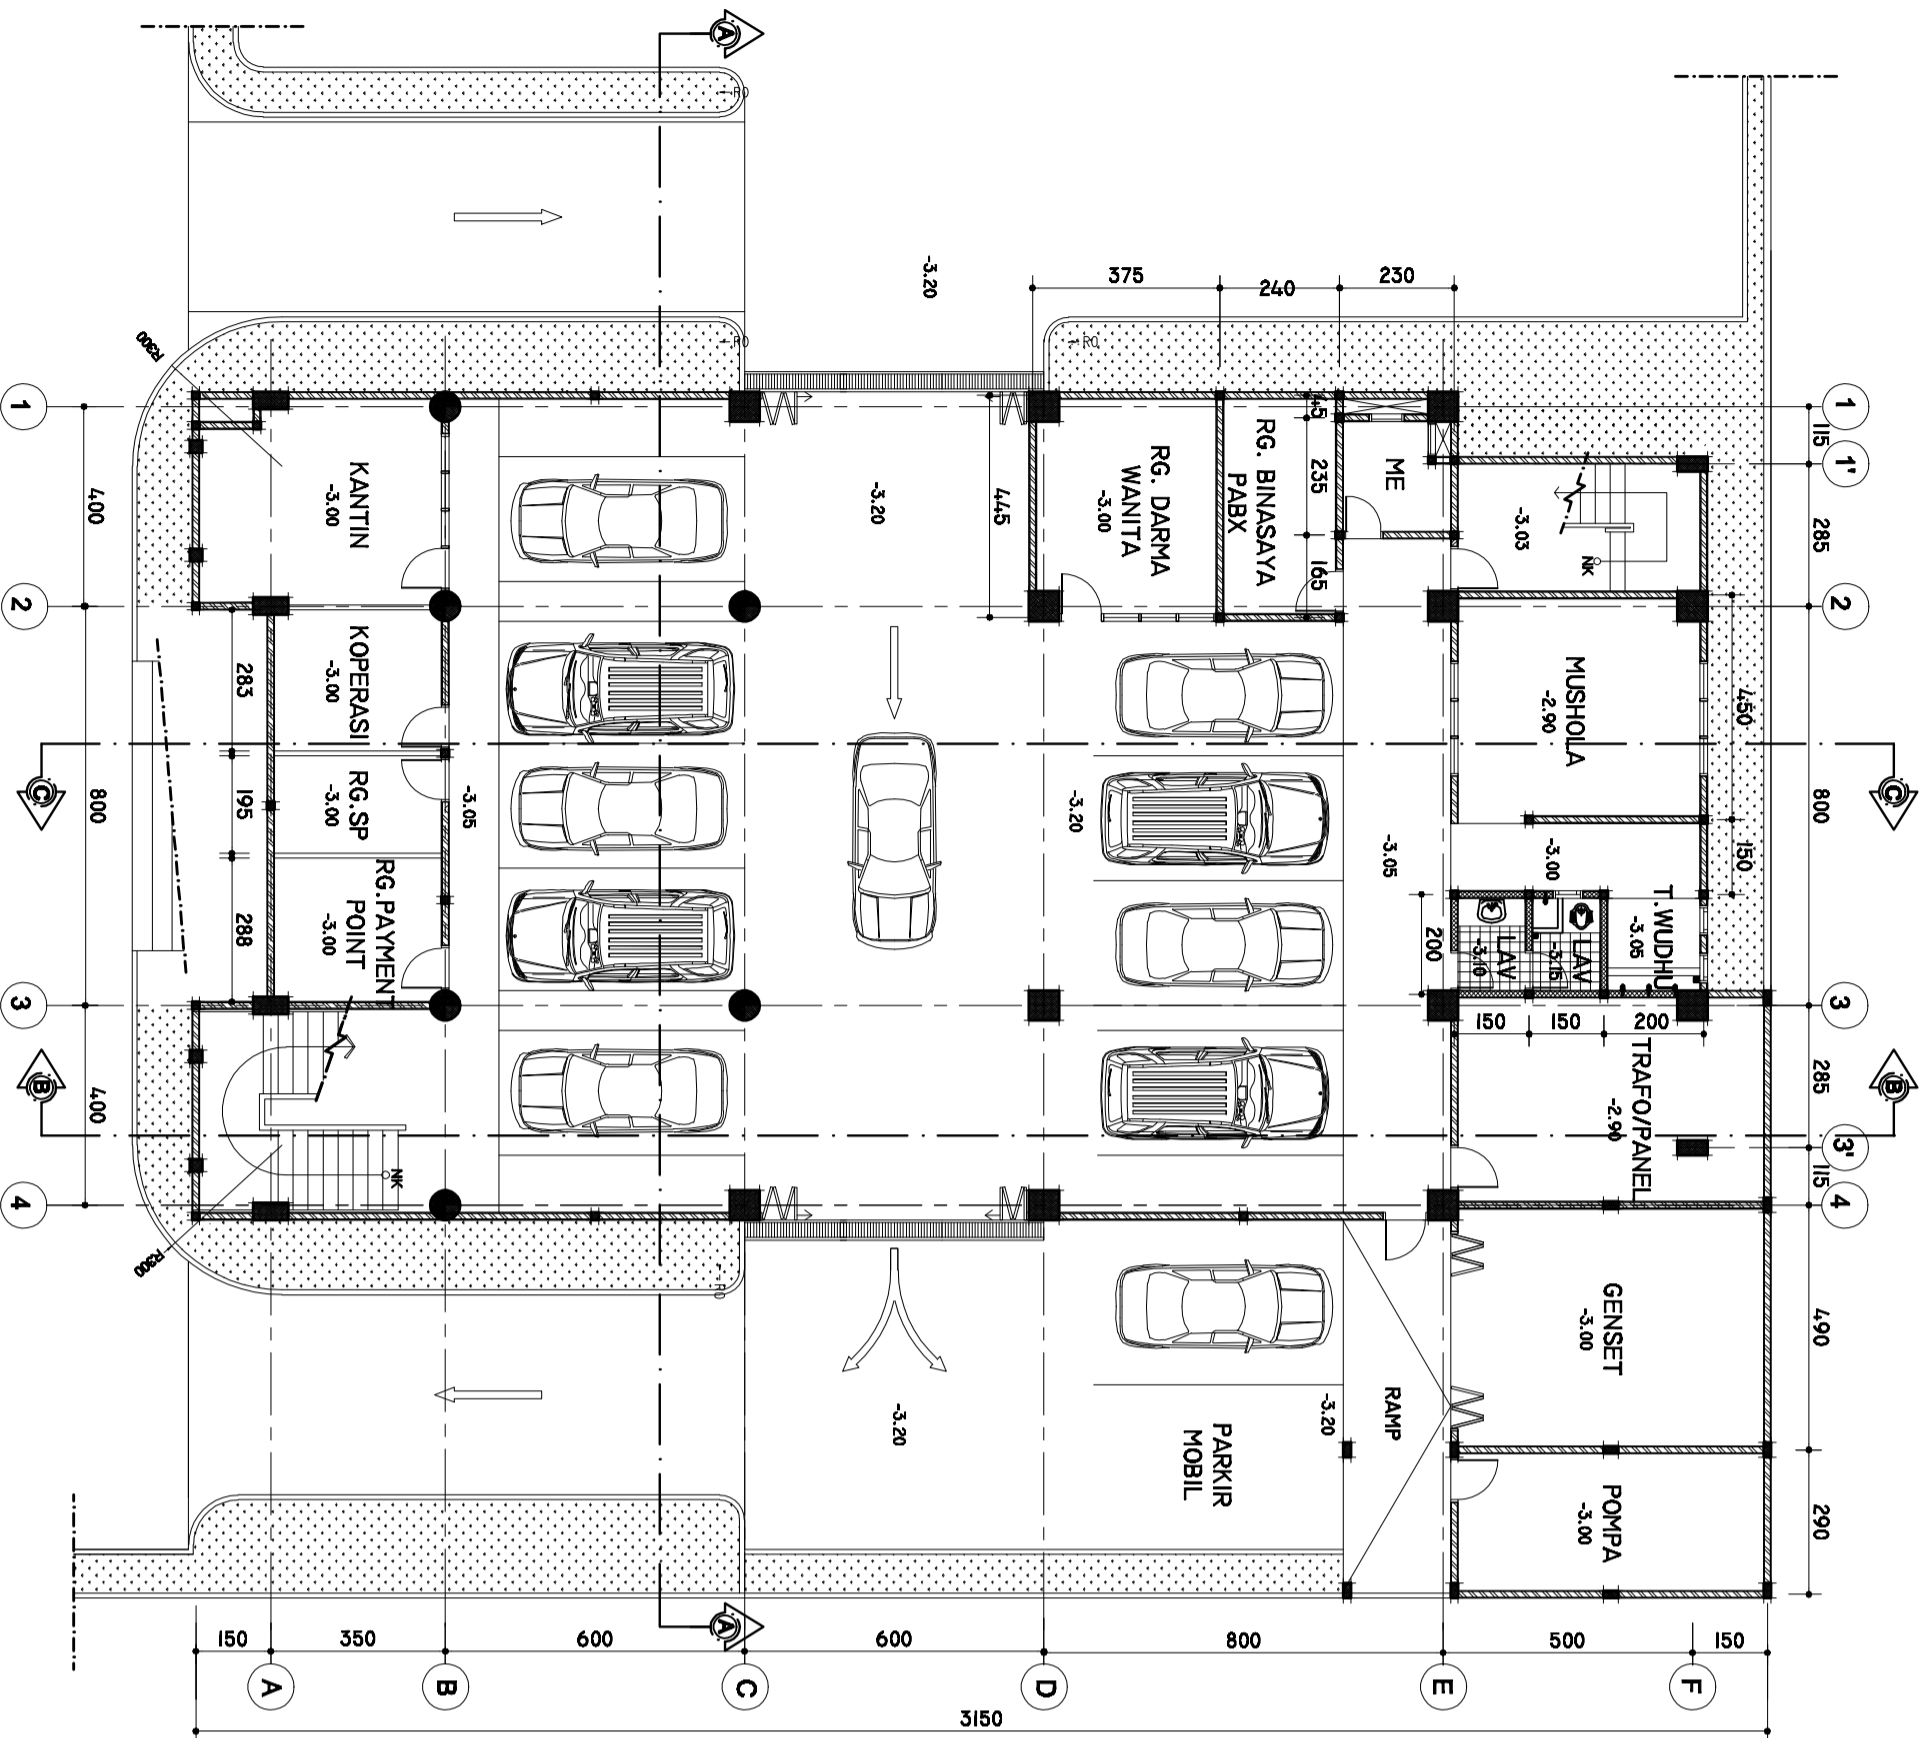

**DENAH LT. BASEMENT**  
SKALA 1:150

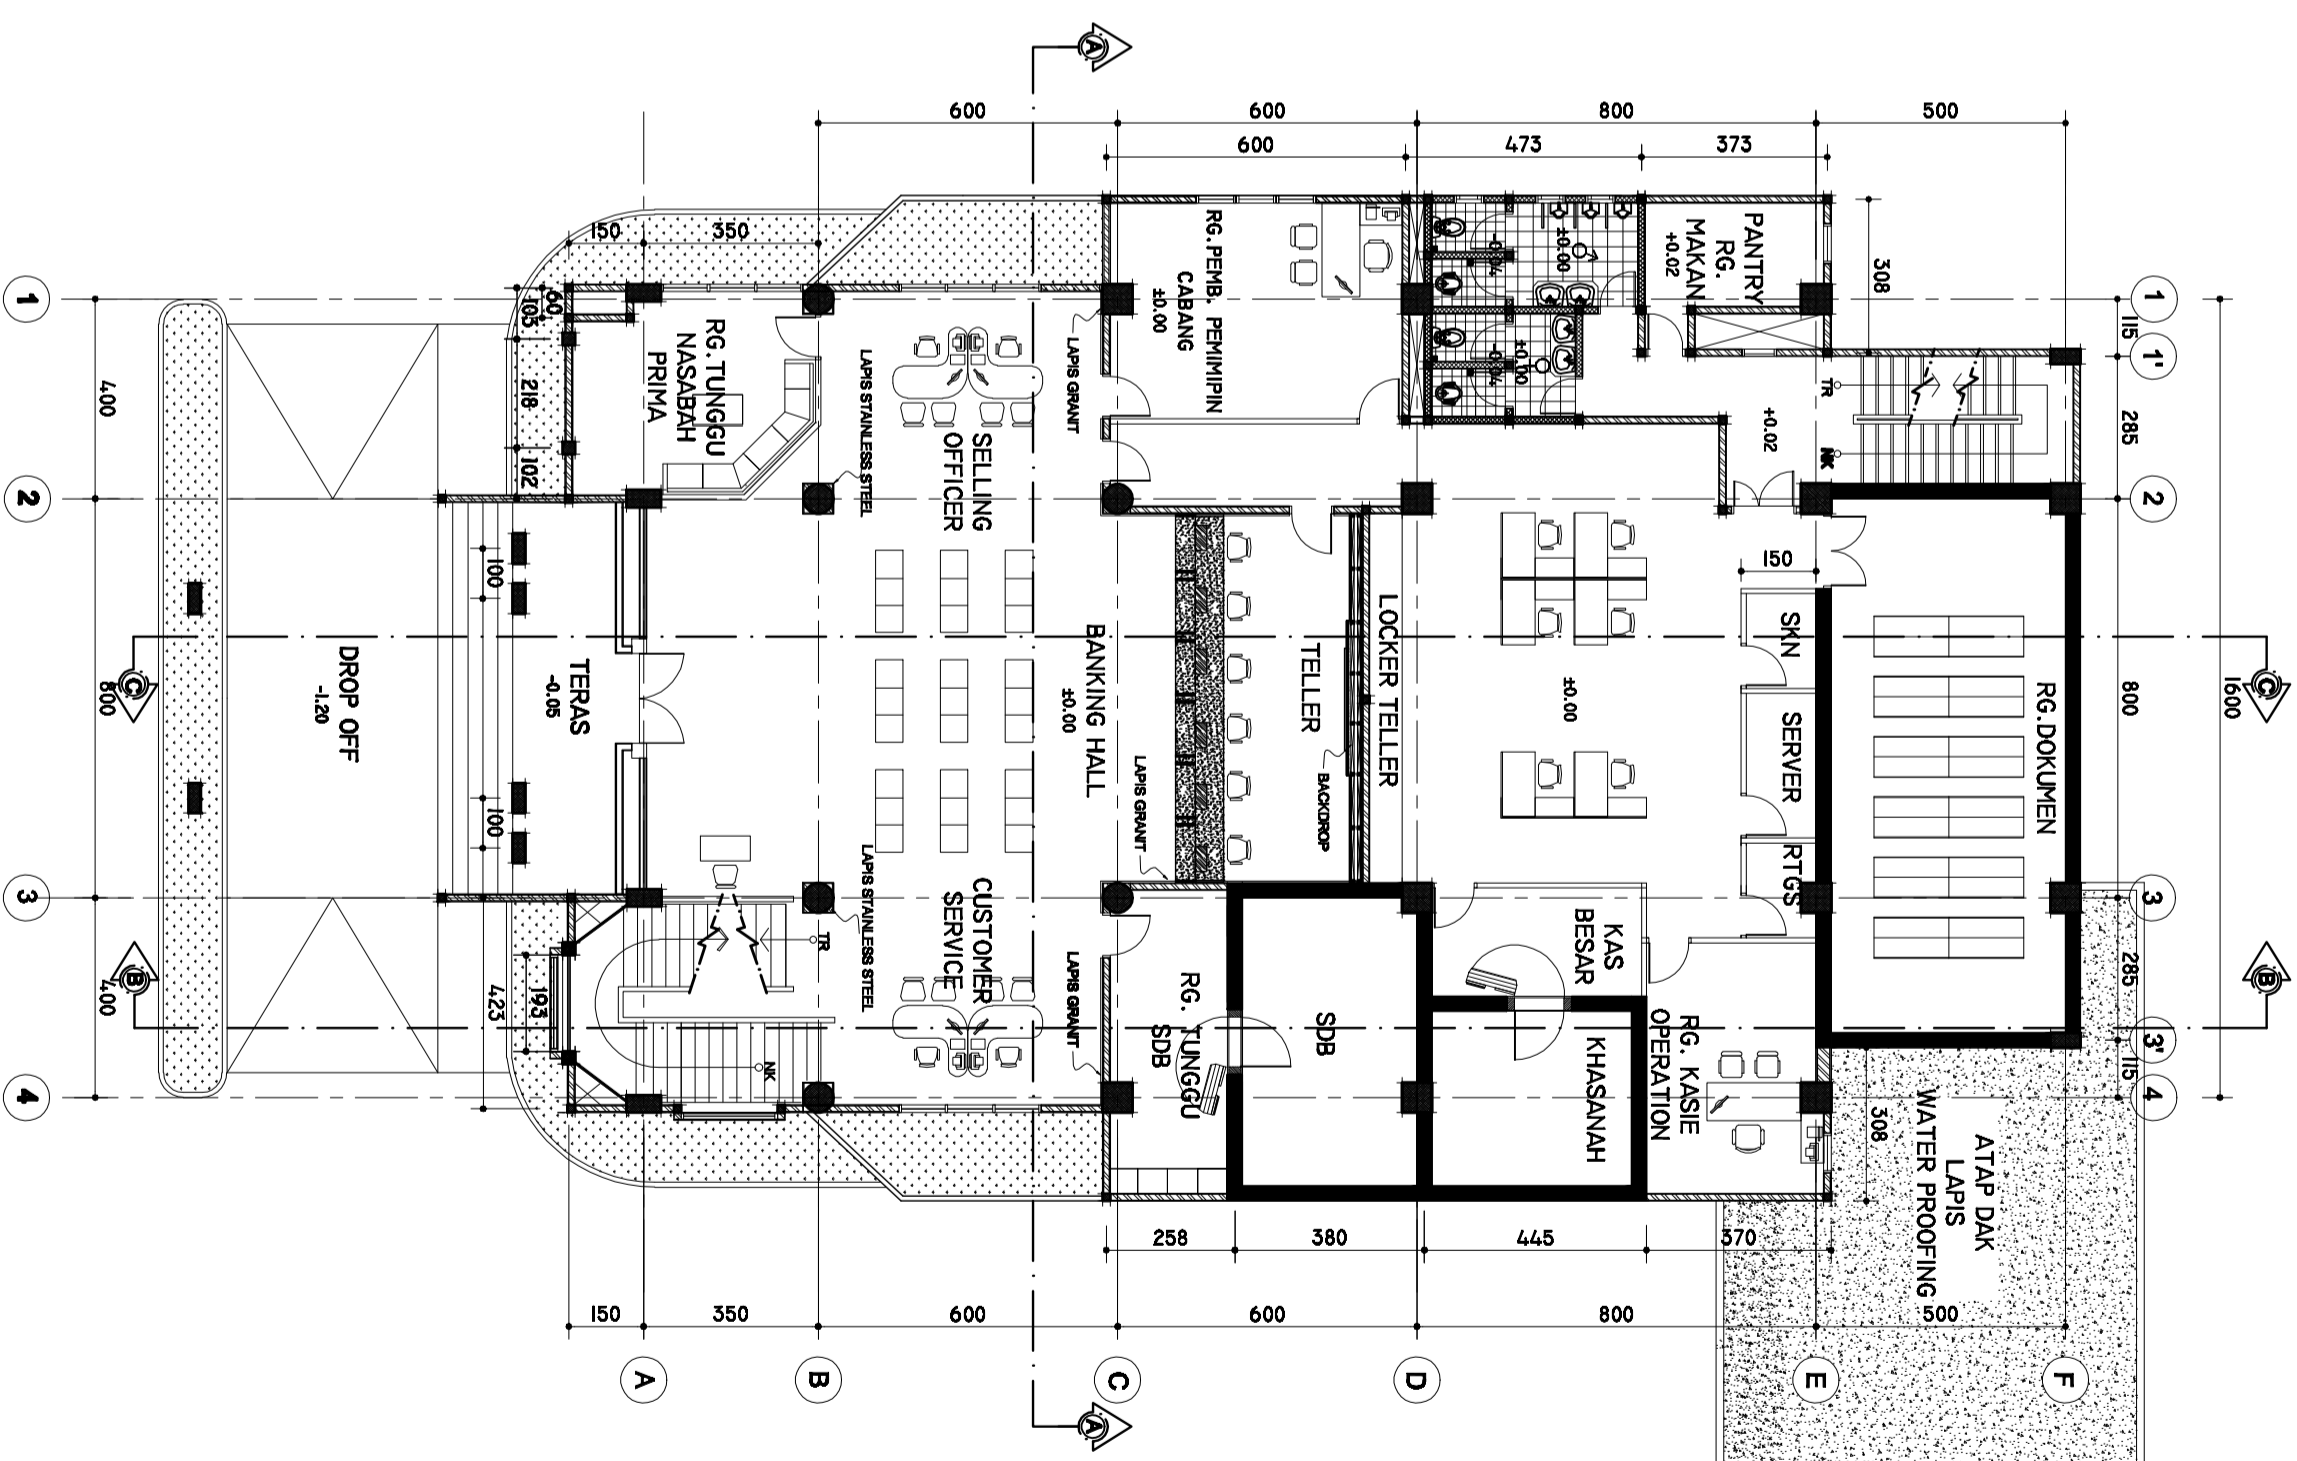

**DENAH LT. 01**  
SKALA 1:150