



**PRODI DIPLOMA III DESAIN ARSITEKTUR
FAKULTAS TEKNIK UNIVERSITAS DIPONEGORO
SEMARANG**

JUDUL TUGAS AKHIR

**REDESAIN GEDUNG KANTOR
PT. BANK TABUNGAN NEGARA
(PERSERO)
CABANG KOTA SRAGEN**

DOSEN PENGAMPU

**BINTANG NOOR PRABOWO, ST. MT.
NIP. 197807122012121005**

DOSEN PEMBIMBING

**IR. AGUNG DWIYANTO, MSA
NIP. 196201101989021001**

DOSEN PENGULI

**IR. AGUNG DWIYANTO, MSA
NIP. 196201101989021001**

DIGAMBAR OLEH

**RULLY ARDI
21020111060008**

HARI / TANGGAL

JUMAT / 19 SEPTEMBER 2014

GROUP GAMBAR

ARSITEKTURAL


NAMA GAMBAR

**POTONGAN A-A
POTONGAN B-B**

SKALA KODE JML.LBR NO.LBR

1:150 ARS 50 08

CATATAN

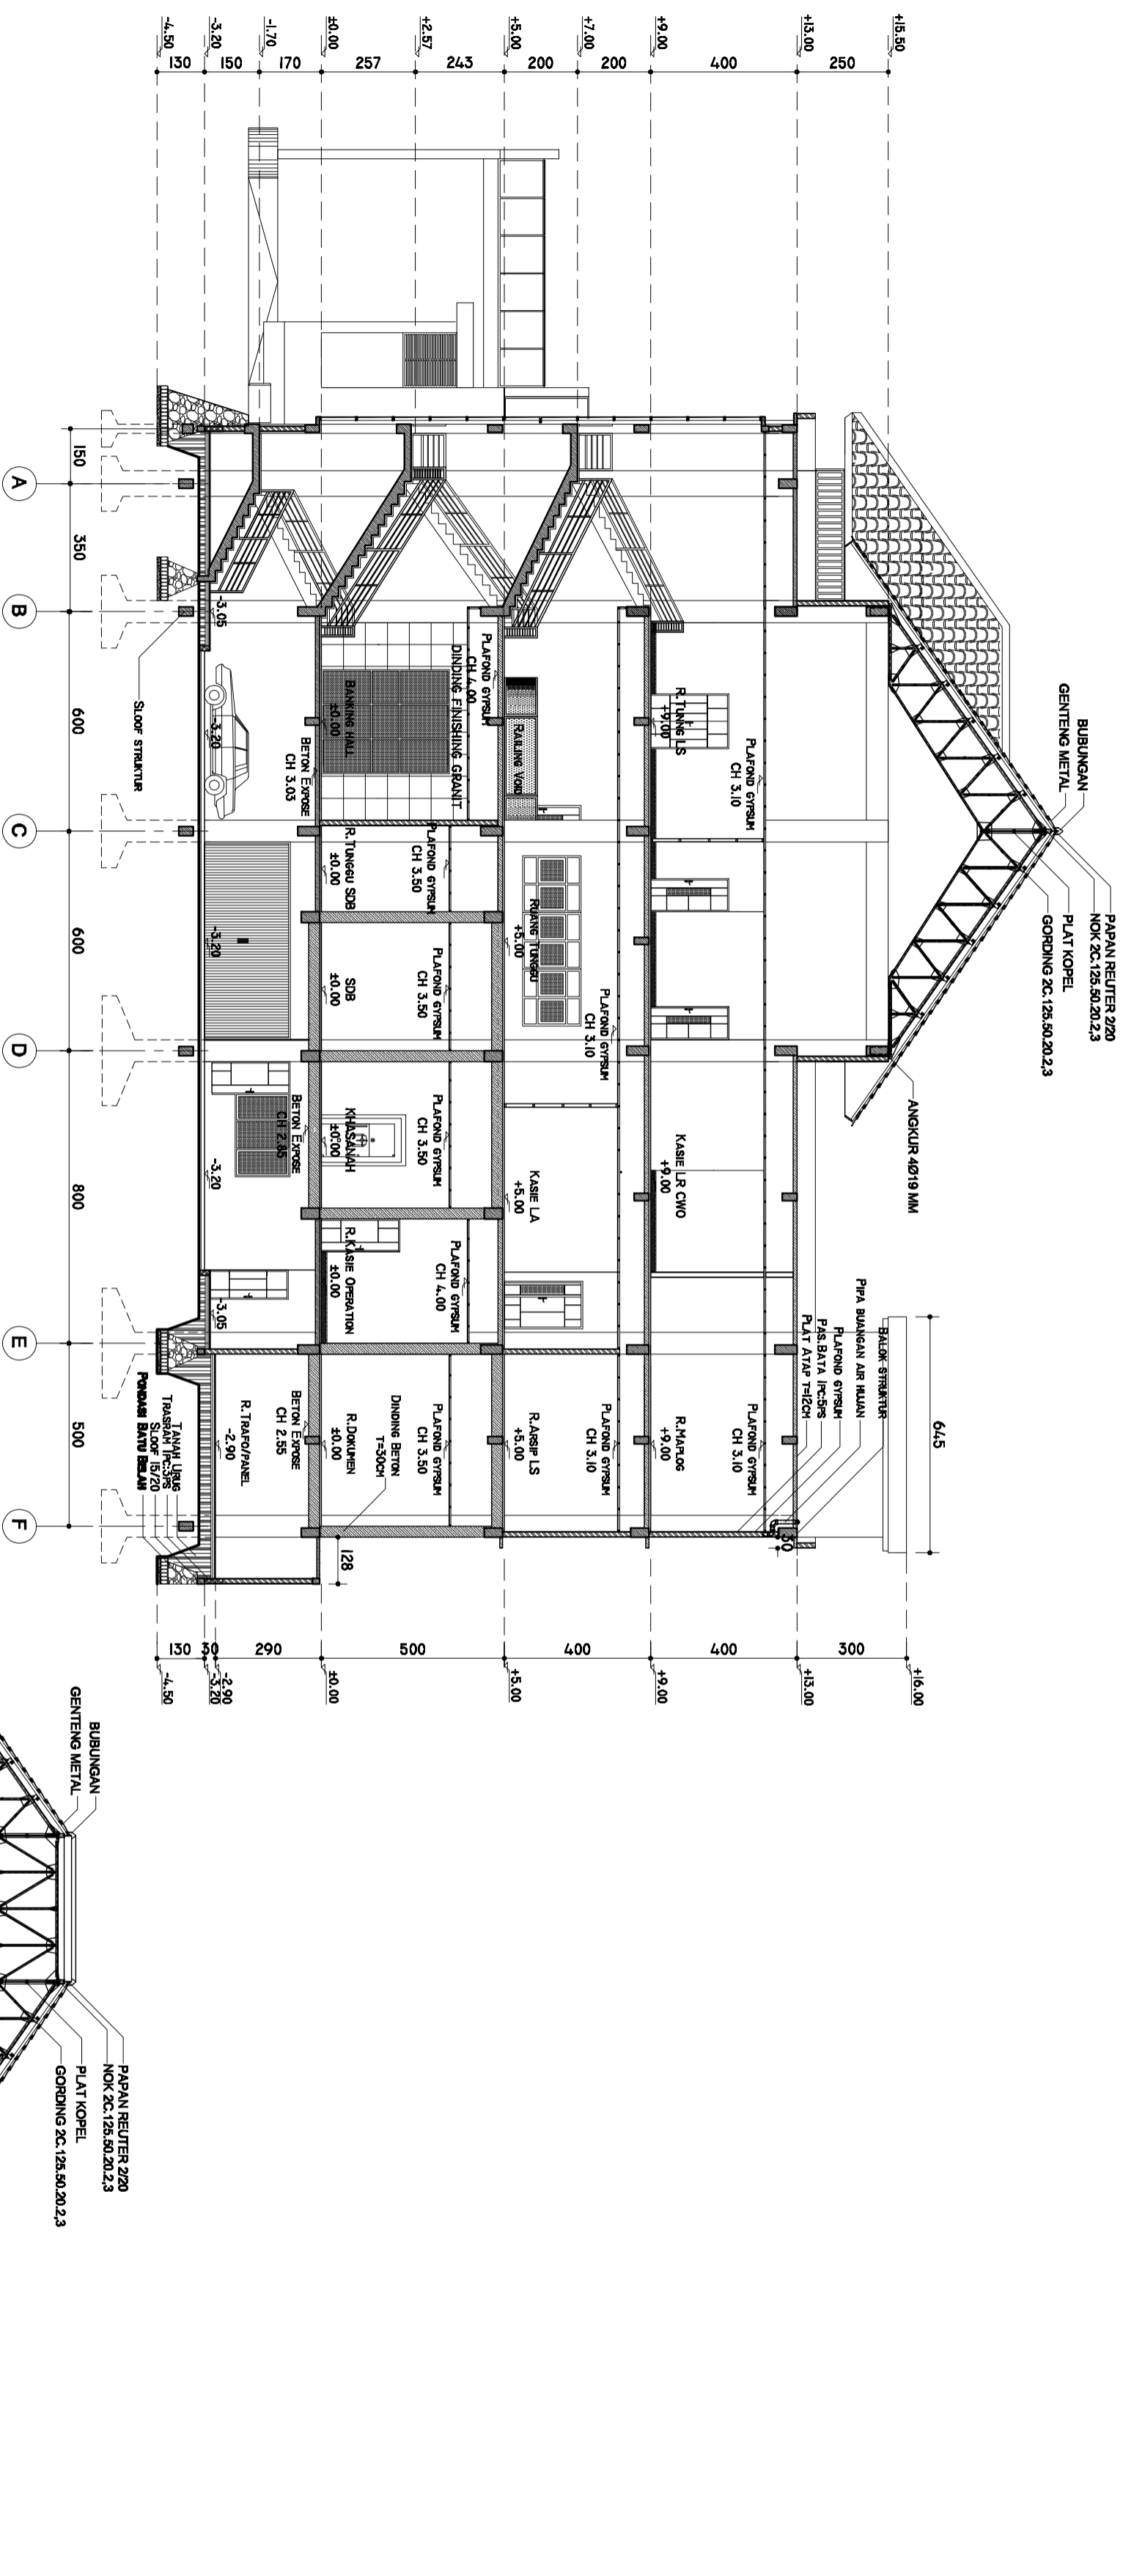

POTONGAN B-B
SKALA 1:150

POTONGAN A-A
SKALA 1:150

