


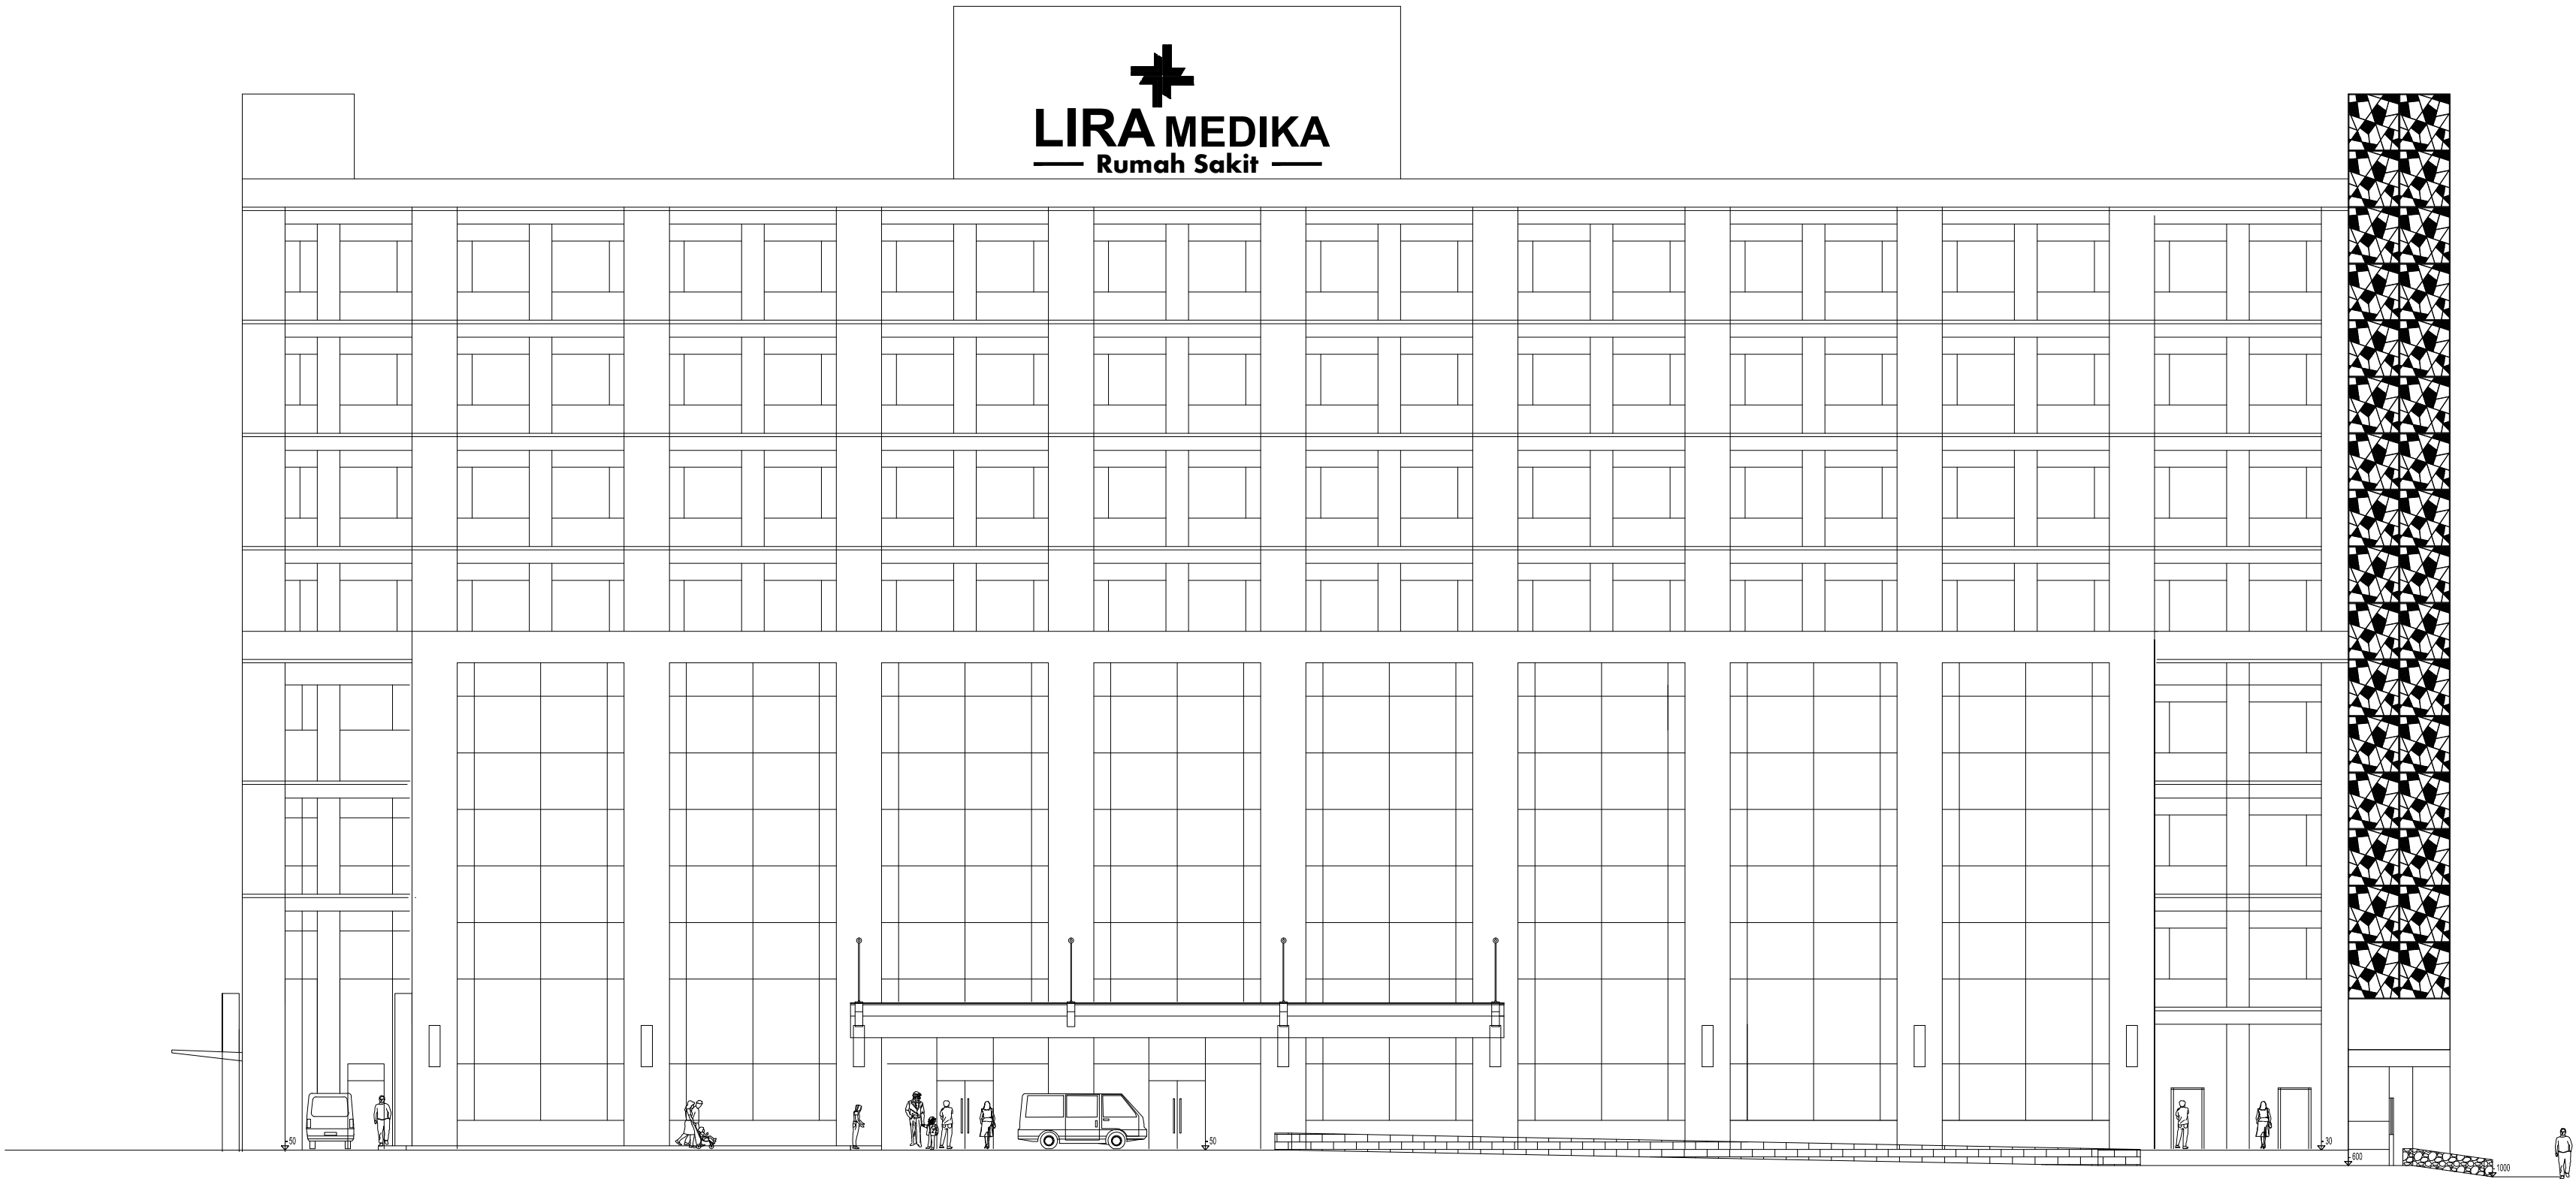

A-101 TAMPAK UTARA
SKALA 1:200

NAMA INSTITUSI



PROGRAM STUDI D3
DESAIN ARSITEKTUR
JURUSAN ARSITEKTUR FAKULTAS TEKNIK
UNIVERSITAS DIPONEGORO
AL. PROF. SUHARTO SH
TEMBALANG - SEMARANG - 50275

MATA KULIAH

TUGAS AKHIR

JUDUL TUGAS

REDESAIN RUMAH SAKIT
LIRA MEDIKA KARAWANG

JUDUL GAMBAR

TAMPAK UTARA

SKALA ■ NAMA FILE ■ DISPLIN ■ NOMOR GAMBAR

1:200	NO. PROYEK	REV NO.	A-101
A2			

MAHASISWA

RIA NADILA
21020114060001

STATUS DIPERIKSA

DIPERIKSA OLEH		
NAMA DOSEN	NIP DOSEN	TTD
RESZA RISKIYANTO ST,MT	19840827 2012121003	
IR. HERMIN WERDINGSIH MT	19601021 1990032002	
DISETUJUI OLEH		
RESZA RISKIYANTO ST,MT	19840827 2012121003	
Ir. BAMBANG ADJI MUTOOMO MSA	19530505 1985031001	

STATUS REVISI

REV.	DISETUJUI	REVISI	TGL

KETERANGAN

GAMBAR REFERENSI

DENAH KUNCI

DOKUMEN INI TIDAK BOLEH DIREPRODUKSI, DIKIRIM ATAU DICATAT
BAIK SEBAGIAN MAUPUN SELURUHNYA DALAM BENTUK APAPUN
UNTUK KEPERLUAN DI LUAR TUGAS INI TANPA PERSETUJUAN
TERTULIS DARI JURUSAN ARSITEKTUR UNIVERSITAS DIPONEGORO