



PROGRAM STUDI D3
DESAIN ARSITEKTUR
SEKOLAH VOKASI
UNIVERSITAS DIPONEGORO
Jl. Prof. Sudarto SH
TEMBALANG - SEMARANG - 50275

MATA KULIAH

TUGAS AKHIR

JUDUL TUGAS

REDESAIN GEDUNG KANTOR
PT. PELINDO MARINE SERVICE
SURABAYA

JUDUL GAMBAR

POTONGAN A-A'

SKALA NAMA FILE DISLIN NOMOR GAMBAR

1:100
UKURAN NO. PROYEK REV NO. AR.03-05

MAHASISWA

ENDAH DWI MASYITO
21020114060004

STATUS DIPERIKSA

DIPERIKSA OLEH
NAMA DOSEN NIP DOSEN TTD
SUKAWI ST. MT. 197410202000121001
RATH WIDASTUTI ST. MT. 19870617001170121002

DISETUJUI OLEH
IR. BUDI SUCARWANTO MS. 196408041991021002
SUKAWI ST. MT. 197410202000121001

STATUS REVISI


REV	DISETUJUI	REVISI	TGL

KETERANGAN

GAMBAR REFERENSI

DENAH KUNCI

DOKUMEN INI TIDAK BOLEH DIREPRODUKSI, DIKIRIM ATAU DICATAT
BAK SEBAGIAN MAUPUN SELURUHNYA, DALAM BENTUK APAPUN
UNTUK KEPERLUAN DI LUAR TUGAS, NI TANPA PERSSETUJUAN
TERTULIS DARI JURUSAN ARSITEKTUR UNIVERSITAS DIPONEGORO

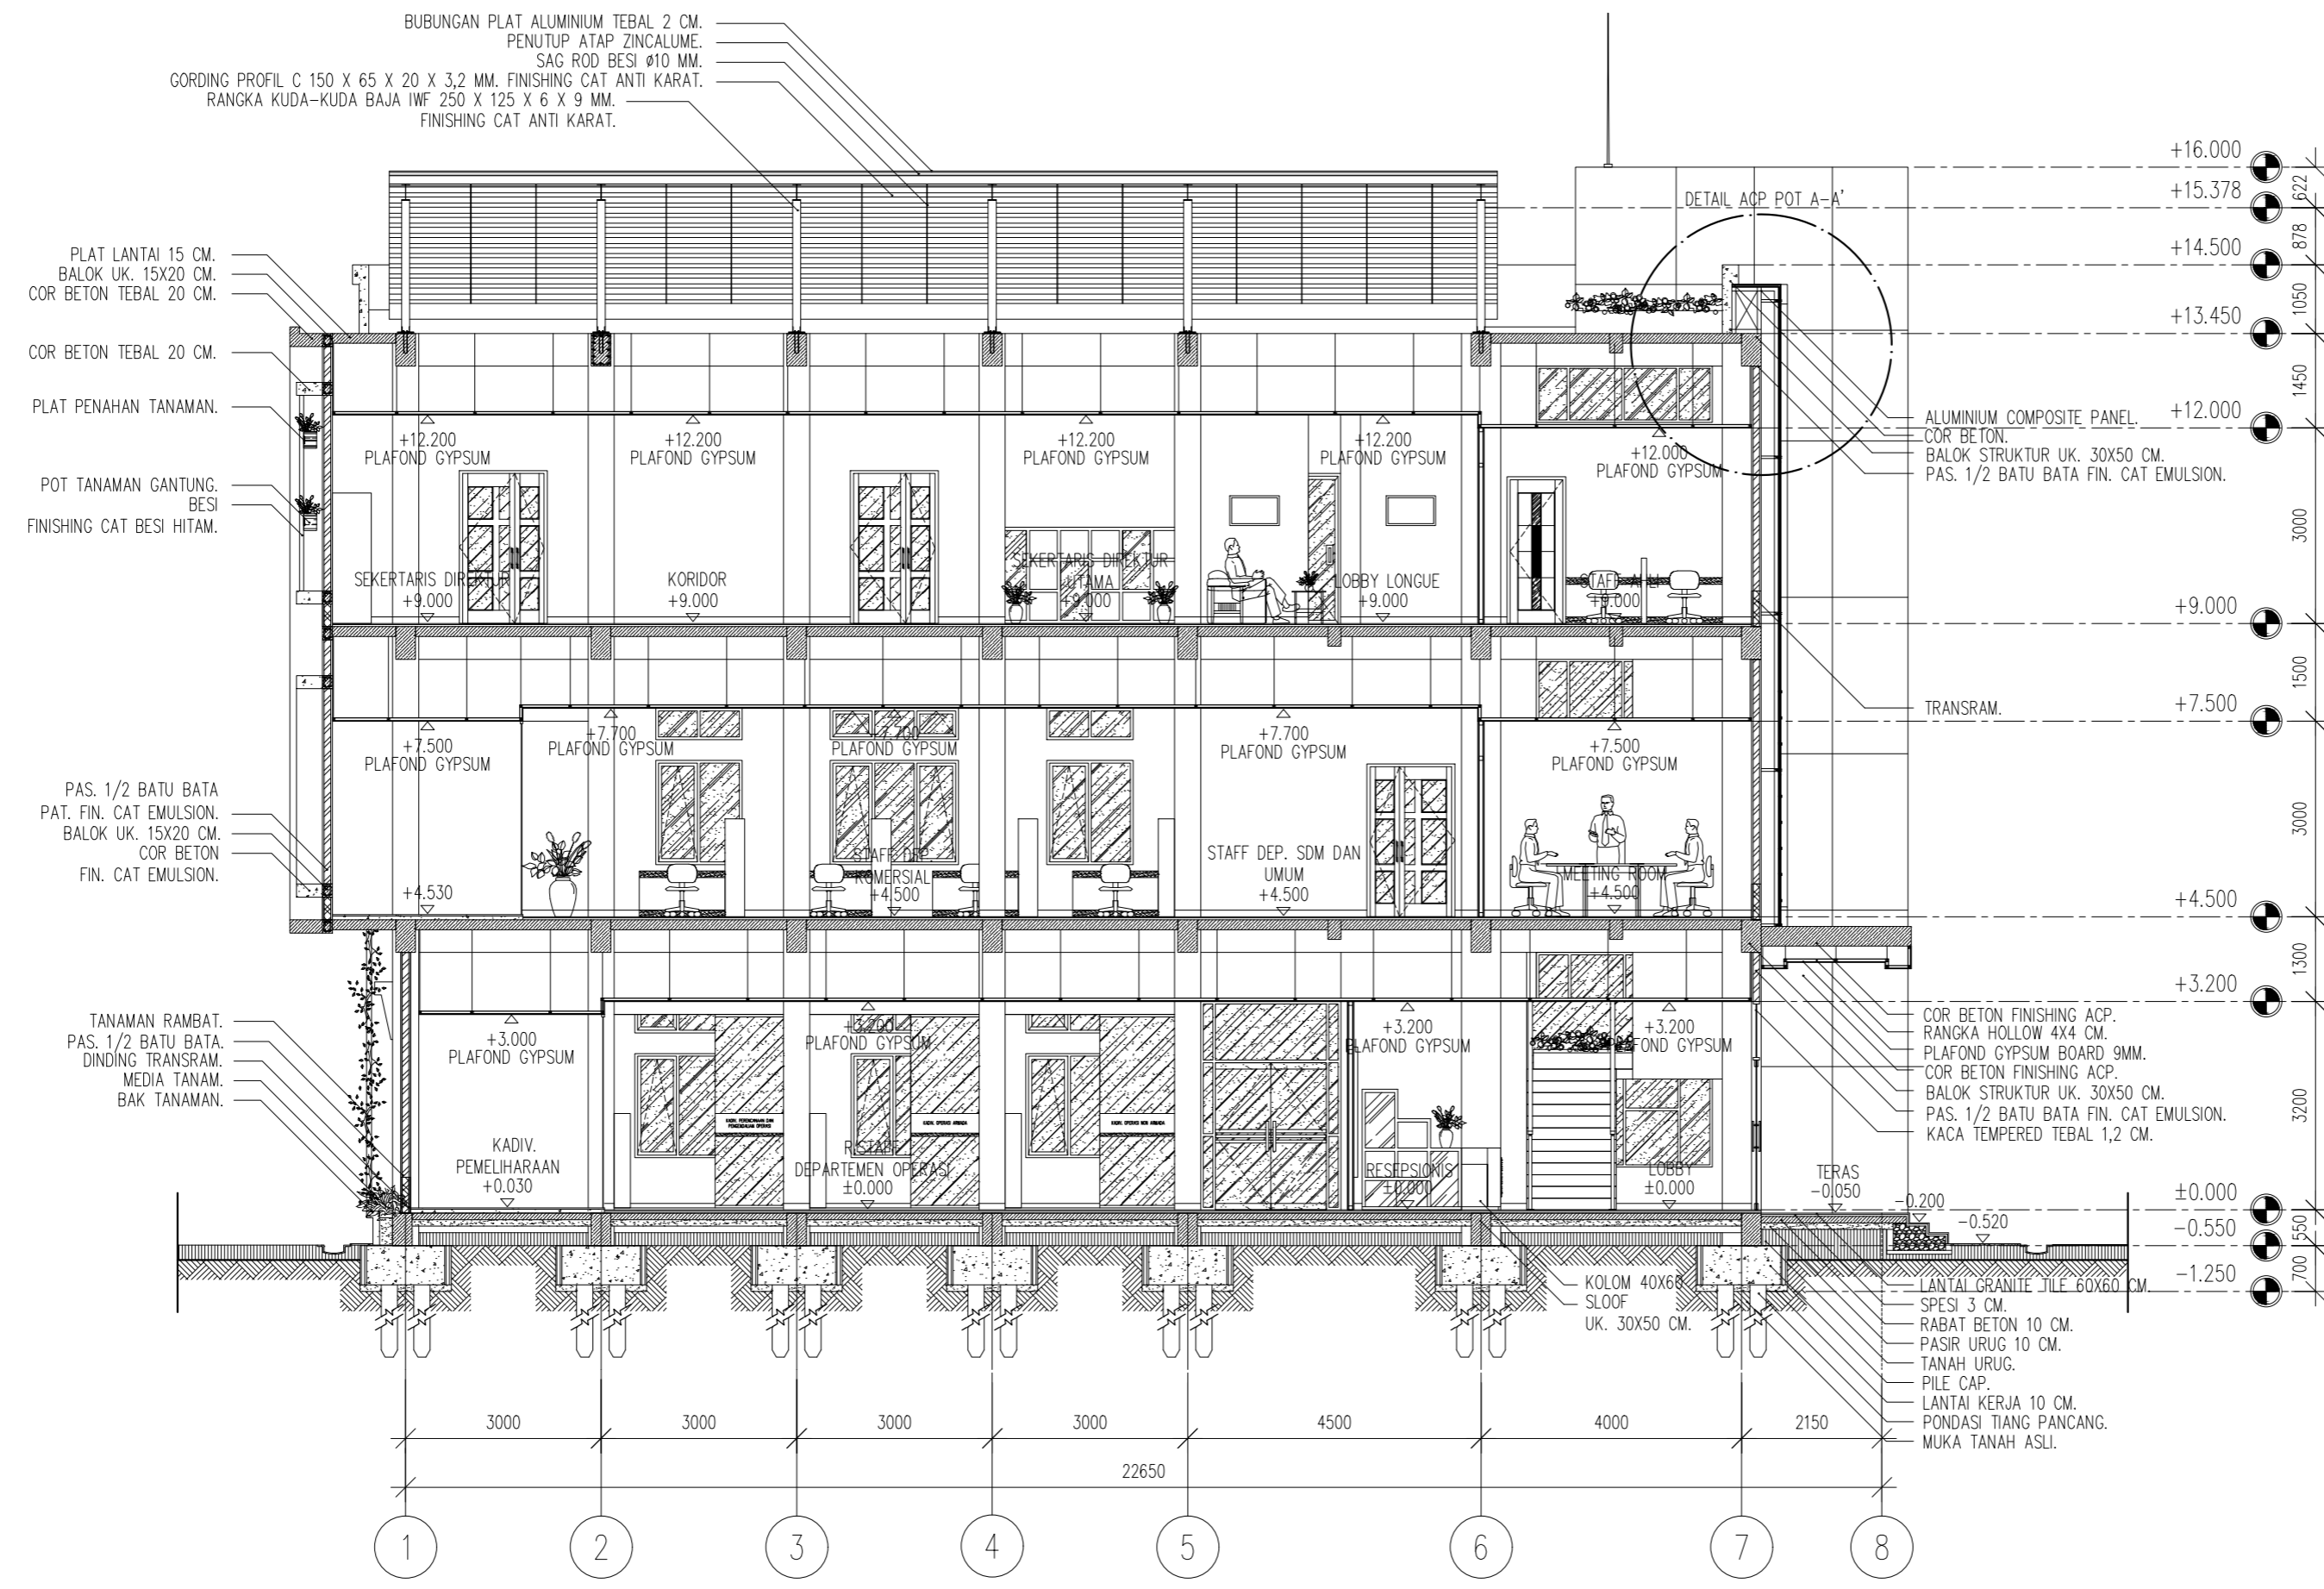

AR.03 POTONGAN A-A' KANTOR PT. PMS
05 SKALA 1 : 100