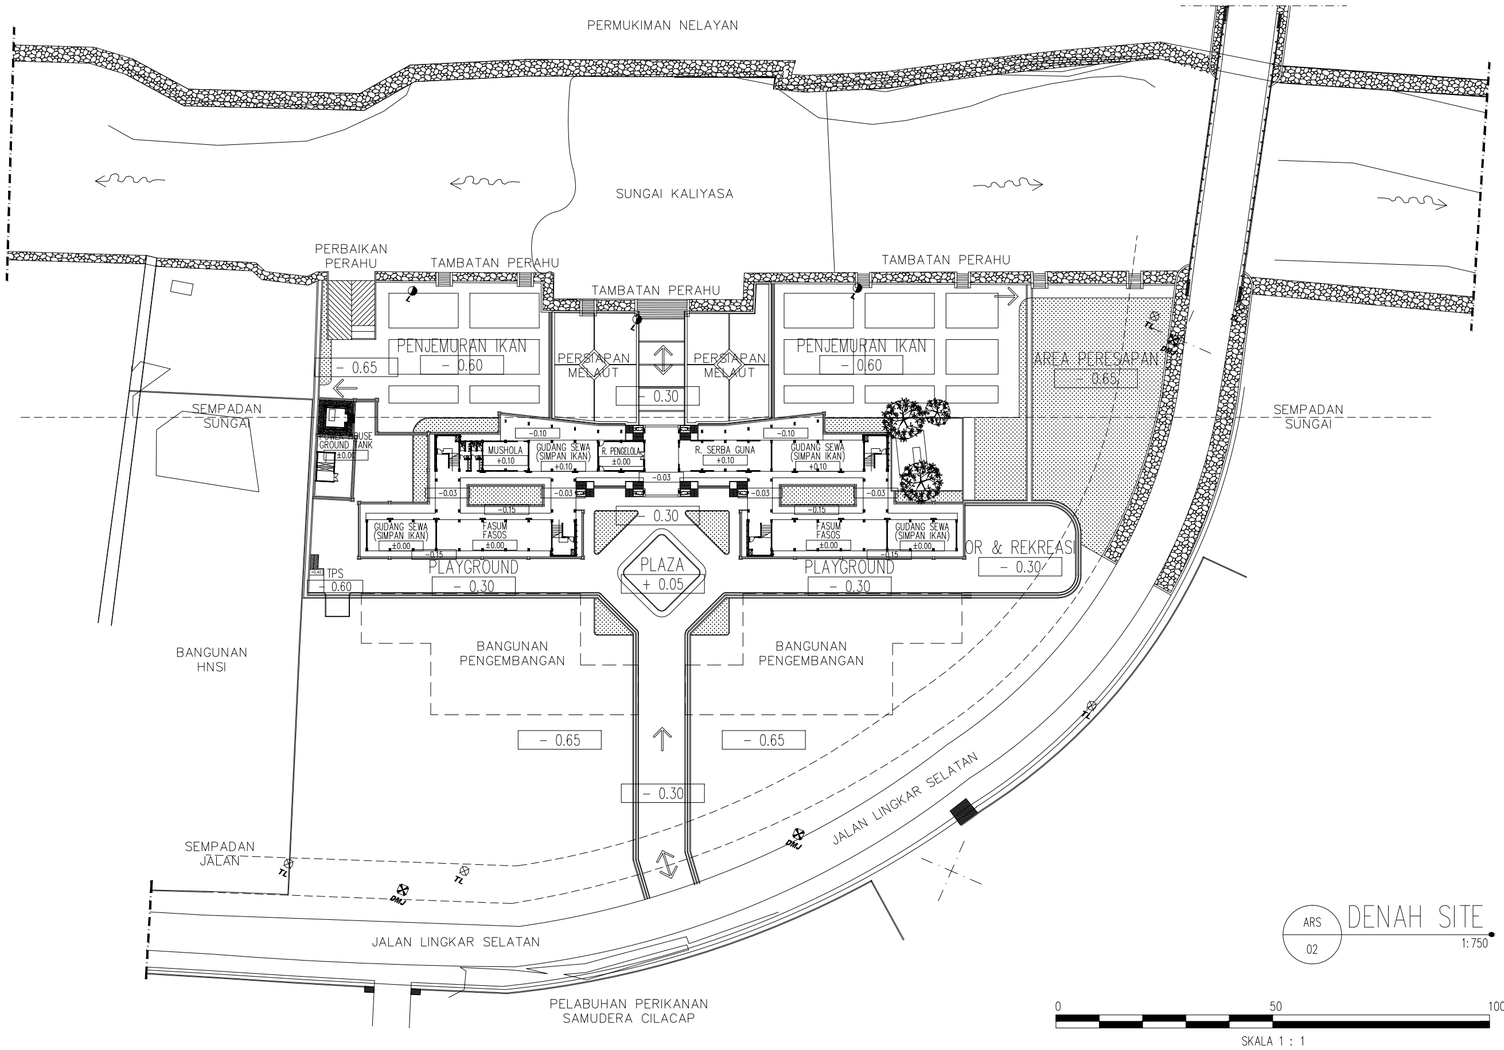

ARS 02 DENAH SITE 1:750

0 50 100

SKALA 1 : 1

NAMA INSTITUSI

PROGRAM STUDI D3
DESAIN ARSITEKTUR
JURUSAN ARSITEKTUR FAKULTAS TEKNIK
UNIVERSITAS DIPONEGORO
JL. PROF. SUDHARTO SH
TEMBALANG - SEMARANG - 50275

MATA KULIAH

TUGAS AKHIR

JUDUL TUGAS

REDESAIN RUSUNAWA TEGALKAMULYAN UNIT I KABUPATEN CILACAP

JUDUL GAMBAR

DENAH SITE

SKALA	NAMA FILE	DISPLIN	NOMOR GAMBAR
1:750			ARS-02
UKURAN	NO. PROYEK	REV NO.	
A2			

MAHASISWA

WIDYA OCTAVILIANI
21020114060005

STATUS DIPERIKSA

DIPERIKSA OLEH		
NAMA DOSEN	NIP DOSEN	TTD
REZSA RISKYANTO, ST. MT	19840627 2012121003	
IR. HERMIN WERDININGSIH. MT	19601021 199003200 2	
DISETUJUI OLEH		
IR. BAMBANG ADJI MURTOMO, MSA	19530505 1985031001	
REZSA RISKYANTO, ST. MT	19840627 2012121003	

STATUS REVISI

REV.	DISETUJUI	REVISI	TGL

KETERANGAN

LEGENDA :

- PATOK BM
- TIANG LISTRIK
- TIANG TELEPON
- LAMPU

U

GAMBAR REFERENSI

DENAH KUNCI

DOKUMEN INI TIDAK BOLEH DIREPRODUKSI, DIKIRIM ATAU DICATAT BAIK SEBAGIAN MAUPUN SELURUHNYA DALAM BENTUK APAPUN UNTUK KEPERLUAN DILUAR TUGAS INI TANPA PERSETUJUAN TERTULIS DARI JURUSAN ARSITEKTUR UNIVERSITAS DIPONEGORO