


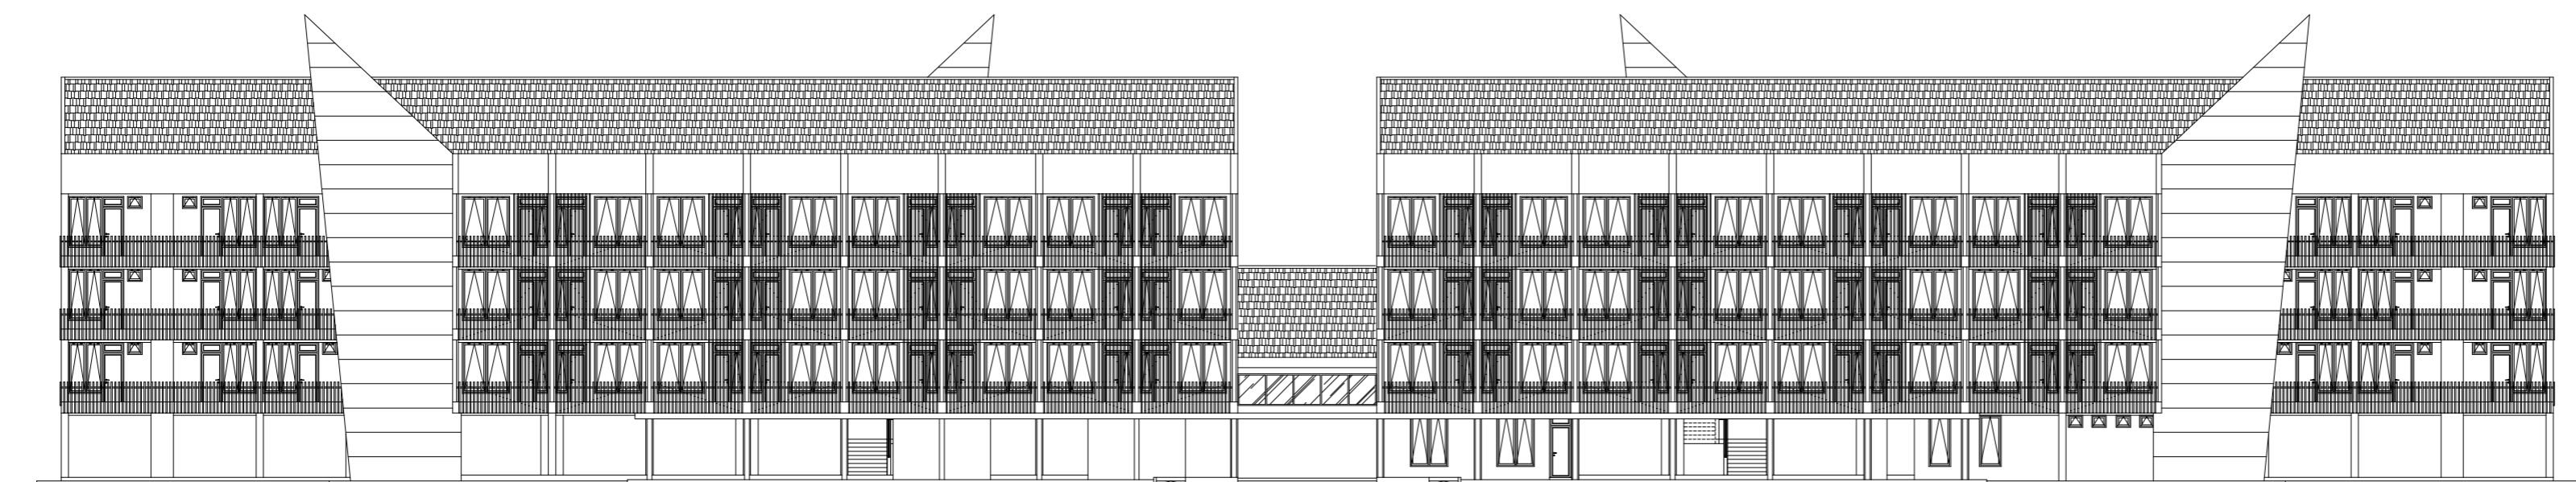

ARS TAMPAK A (DEPAN)
09 1:250



ARS TAMPAK B (BELAKANG)
09 1:250



NAMA INSTITUSI



PROGRAM STUDI D3
DESAIN ARSITEKTUR
JURUSAN ARSITEKTUR FAKULTAS TEKNIK
UNIVERSITAS DIPONEGORO
Jl. Prof. Sudarto SH
TEMBALANG - SEMARANG - 50275

MATA KULIAH

TUGAS AKHIR

JUDUL TUGAS

REDESAIN RUSUNAWA TEGALKAMULYAN
UNIT I KABUPATEN CILACAP

JUDUL GAMBAR

TAMPAK A (DEPAN) DAN B (BELAKANG)

SKALA ■ NAMA FILE ■ DISPLIN ■ NOMOR GAMBAR

1:250
UKURAN ■ NO. PROYEK ■ REV NO. ■ ARS-09
A2

MAHASISWA

WIDYA OCTAVILIANI
21020114060005

STATUS DIPERIKSA

DIPERIKSA OLEH

NAMA DOSEN	NIP DOSEN	TTD
REZSA RISKIYANTO, ST, MT	19840827 2012121003	
IR. HERMIN WERONINGSIH, MT	19671021 1990032002	

DISETUJUI OLEH

IR. BAMBANG ADJI MURTOMO, MSA	19530505 1985031001
REZSA RISKIYANTO, ST, MT	19840827 2012121003

STATUS REVISI

REV.	DISETUJUI	REVISI	TGL.

KETERANGAN

GAMBAR REFERENSI

DENAH KUNCI