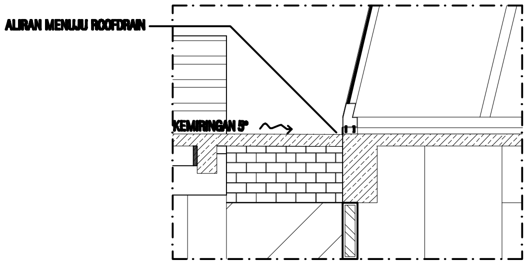
ALIRAN MENUJU ROOFDRAIN
KEMIRINGAN 5°

POTONGAN DETAIL 1
1:20


POTONGAN DETAIL 1
FOOD COURT OUTDOOR
LAVATORY
KORIDOR
TENANT
KORIDOR LOBBY
LOBBY UTAMA
LOBBY BASEMENT
ENTRANCE
+25.00 LANTAI ATAP
+22.00 LANTAI 5
+17.00 LANTAI 4
+12.00 LANTAI 3
+7.00 LANTAI 2
±0.00 LANTAI 1
-3.50 LANTAI SEMI BASEMENT
3000
5000
5000
5000
7000
8000
64000
A
B
C
D
E
F
G
H
I
F'
H'

POTONGAN B-B'
1:200

NAMA INSTITUSI

PROGRAM STUDI S1
DESAIN ARSITEKTUR
JURUSAN ARSITEKTUR FAKULTAS TEKNIK
UNIVERSITAS DIPONEGORO
[illegible]
[illegible]

MATA KULIAH

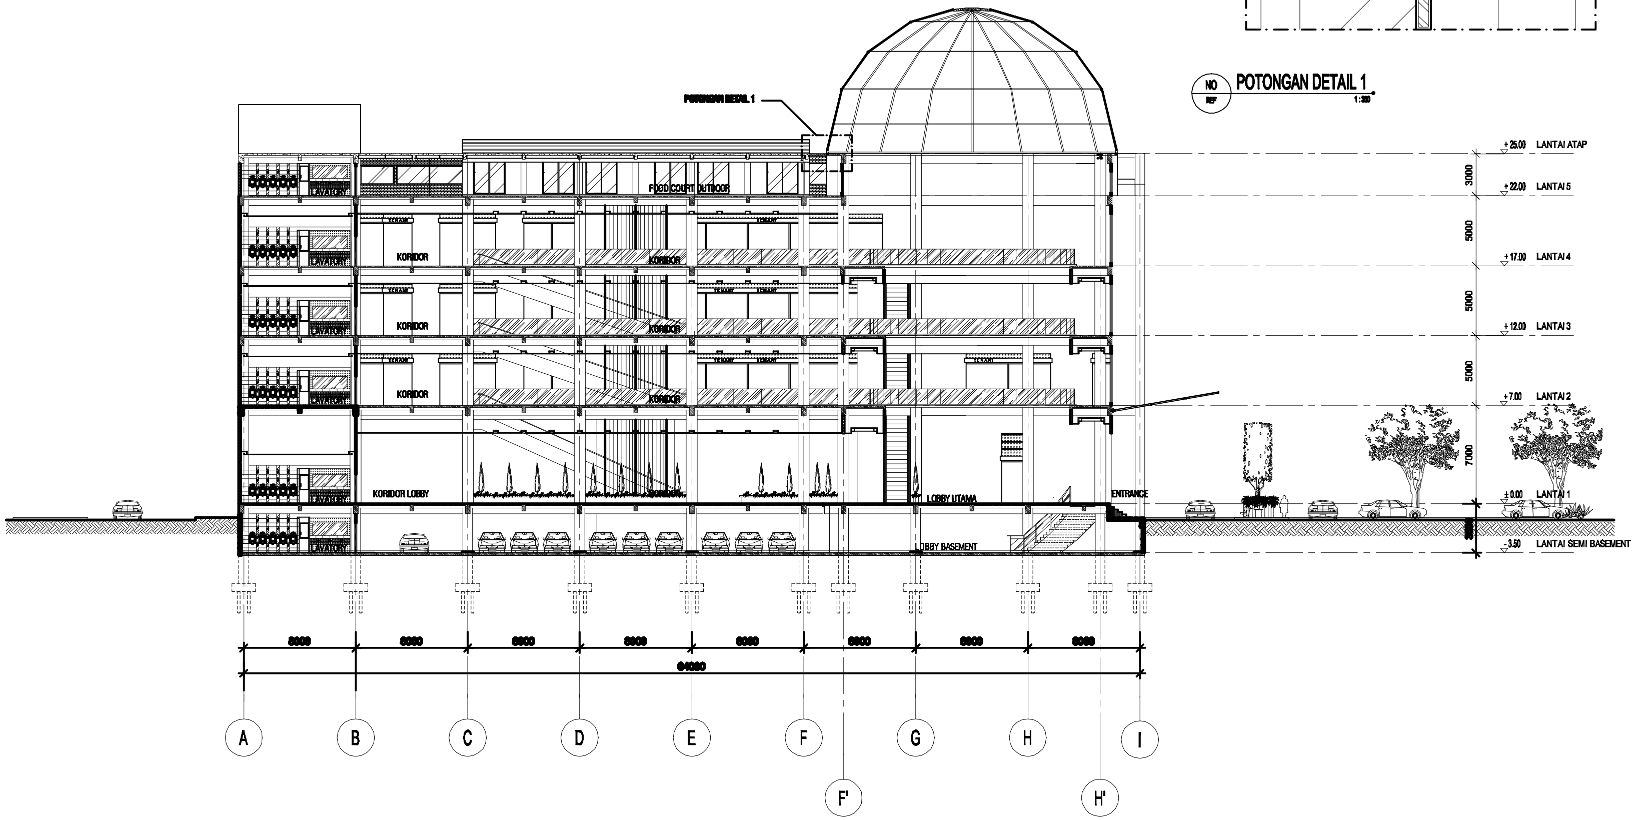TUGAS AKHIR

JUDUL TUGAS

REDESAIN GEDUNG
PASAR RAWA BENING
JAKARTA TIMUR

JUDUL GAMBAR

POTONGAN B-B'

SKALA	NAMA FILE	DISIPLIN	NOMOR GAMBAR
1:200			AR. 04 - 02
UKURAN KERTAS	NO. PROYEK	REV NO.	
A2			

MAHASISWA

PUTRI MAYSURA NINGTYAS
[illegible]

STATUS DIPERIKSA

NAMA DOSEN	NIP DOSEN	TTD
[illegible], ST, MT	[illegible]	
[illegible], ST, MSc, Mpo	[illegible]	
[illegible]	[illegible]	

STATUS REVISI

REV.	TANGGAL	URAIAN	TTD.

KETERANGAN

GAMBAR REFERENSI

DENAH KUNCI

[illegible]