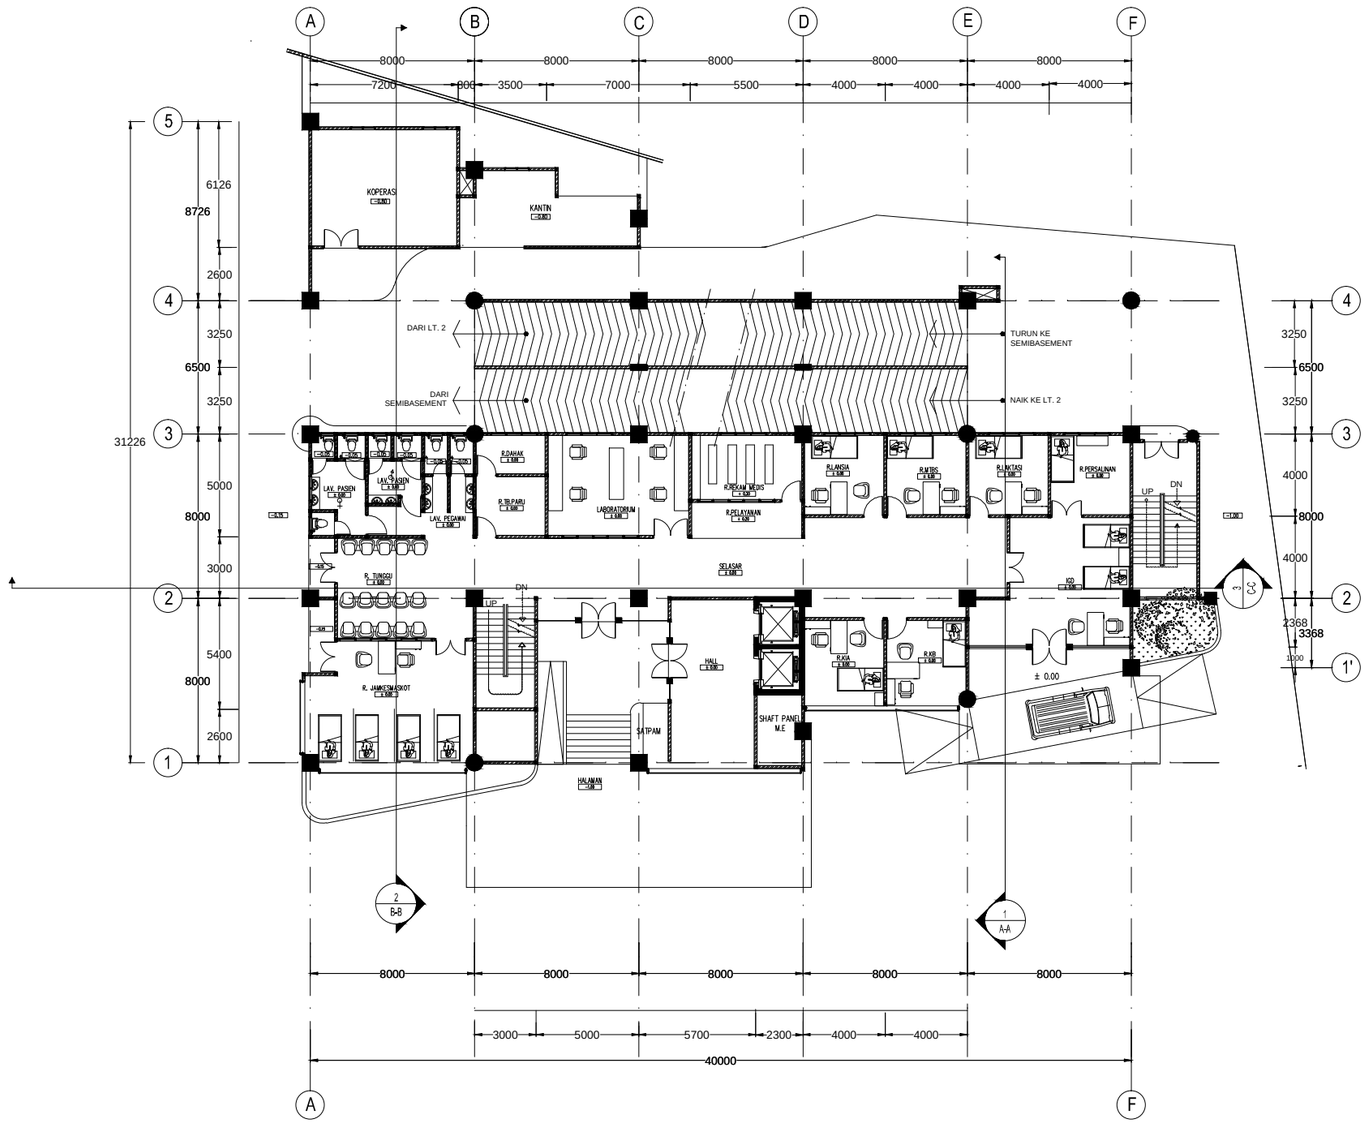

U

DENAH LT.1

A-02-02 / REF

SKALA 1 : 200

NAMA INSTITUSI

UNIVERSITAS DIPONEGORO SEMARANG

PROGRAM STUDI D3
DESAIN ARSITEKTUR

JURUSAN ARSITEKTUR SEKOLAH VOKASI
UNIVERSITAS DIPONEGORO
JL. PROF. SUDHARTO SH
TEMBALANG - SEMARANG - 50275

MATA KULIAH

TUGAS AKHIR

JUDUL TUGAS

KANTOR DINAS KESEHATAN KOTA SEMARANG

JUDUL GAMBAR

DENAH LT. 1

SKALA	NAMA FILE	DISPLIN	NOMOR GAMBAR
1:200			04
UKURAN	NO. PROYEK	REV NO.	
A2			

MAHASISWA

INTAN MUKARROMAH
21020114060013

STATUS DIPERIKSA

DIPERIKSA OLEH

NAMA DOSEN	NIP DOSEN	TTD
BINTANG NOOR PRABOWO ST.MT	196010221989032002	
CHELY N BRAMBANA ST.BBE, M.SC	199211030117042101	

DISETUJUI OLEH

IR. SATRIO NUGROHO, M.SI	196203271988031004	
NAWAPENGUJI	NIPPENGUJI	

STATUS REVISI

REV.	DISETUJUI	REVISI	TGL

KETERANGAN

GAMBAR REFERENSI

DENAH KUNCI

DOKUMEN INI TIDAK BOLEH DIREPRODUKSI, DIKIRIM ATAU DICATAT BAIK SEBAGIAN MAUPUN SELURUHNYA DALAM BENTUK APAPUN UNTUK KEPERLUAN DILUAR TUGAS INI TANPA PERSETUJUAN TERTULIS DARI JURUSAN ARSITEKTUR UNIVERSITAS DIPONEGORO