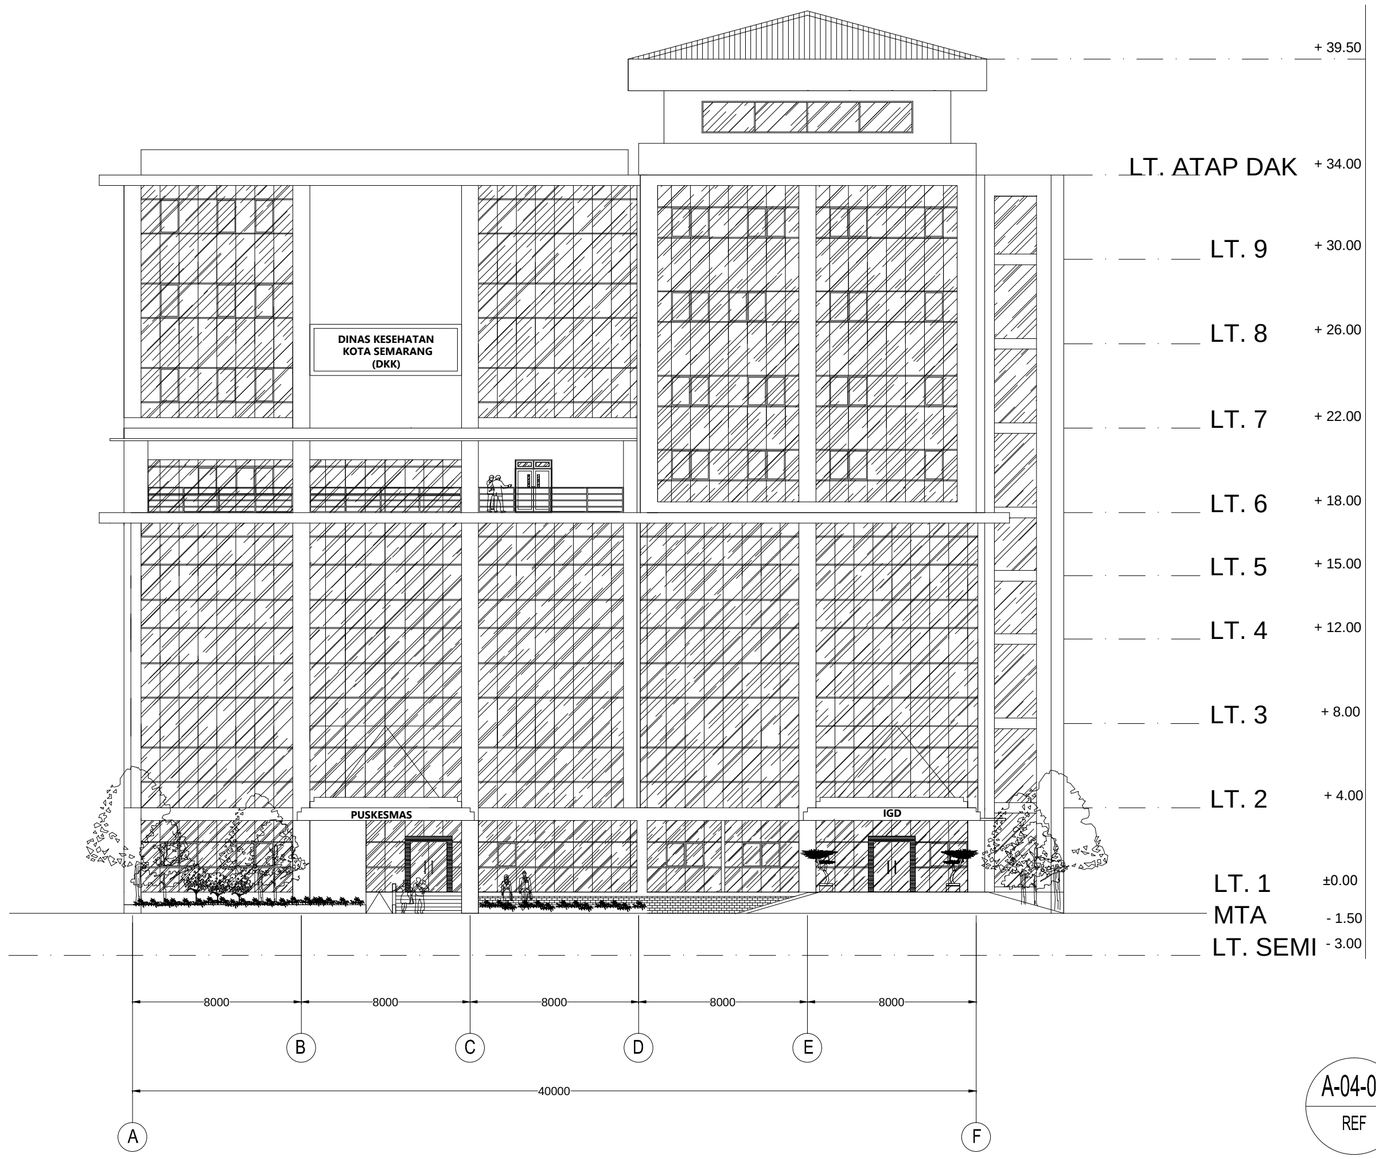

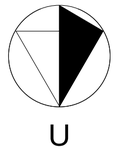

A-04-01
REF

TAMPAK DEPAN

SKALA 1 : 200

NAMA INSTITUSI

PROGRAM STUDI D3
DESAIN ARSITEKTUR
JURUSAN ARSITEKTUR SEKOLAH VOKASI
UNIVERSITAS DIPONEGORO
JL. PROF. SUDHARTO SH
TEMBALANG - SEMARANG - 50275

MATA KULIAH

TUGAS AKHIR

JUDUL TUGAS

KANTOR DINAS KESEHATAN KOTA SEMARANG

JUDUL GAMBAR

TAMPAK DEPAN

SKALA	NAMA FILE	DISPLIN	NOMOR GAMBAR
1:200			16
UKURAN	NO. PROYEK	REV NO.	
A2			

MAHASISWA

INTAN MUKARROMAH
21020114060013

STATUS DIPERIKSA

DIPERIKSA OLEH		
NAMA DOSEN	NIP DOSEN	TTD
BINTANG NOOR PRABOWO ST,MT	199010221996032002	
CHELY N BRAMIANA ST,BBE, M.SC	199211030117012101	
DISETUJUI OLEH		
IR. SATRIO NUGROHO, M.SI	196203271988031004	
NAMAPENGUJI2	NIPPENGUJI2	

STATUS REVISI

REV.	DISETUJUI	REVISI	TGL.

KETERANGAN

GAMBAR REFERENSI

DENAH KUNCI

DOKUMEN INI TIDAK BOLEH DIREPRODUKSI, DIKIRIM ATAU DICATAT BAIK SEBAGIAN MAUPUN SELURUHNYA DALAM BENTUK APAPUN UNTUK KEPERLUAN DILUAR TUGAS INI TANPA PERSETUJUAN TERTULIS DARI JURUSAN ARSITEKTUR UNIVERSITAS DIPONEGORO