



PROGRAM STUDI D3  
DESAIN ARSITEKTUR  
JURUSAN ARSITEKTUR FAKULTAS TEKNIK  
UNIVERSITAS DIPONEGORO  
Jl. Prof. Sudharto SH  
TEMBALANG - SEMARANG - 50275

MATA KULIAH

TUGAS AKHIR

JUDUL TUGAS

REDESAIN ASRAMA SISWA SMK NEGERI  
JAWA TENGAH SEMARANG

JUDUL GAMBAR

TAMPAK DEPAN

SKALA NAMA FILE DISPLIN NOMOR GAMBAR

1:150  
UKURAN NO. PROYEK REV NO 08  
A2

MAHASISWA

SITI FATIMAH  
21020114060018

STATUS DIPERIKSA

DIPERIKSA OLEH		
NAMA DOSEN	NIP DOSEN	TTD
IR. BUDI SUDARWANTO, MSi	19640804 199102 1 002	
RATH WIDASTUTI, ST.MT	19870617 011701 2 102	
DISETJUI OLEH		
SUKAWI, ST. MT	197410202000121001	

STATUS REVISI


REV.	DISETJUI	REVISI	TGL.

KETERANGAN

GAMBAR REFERENSI

DENAH KUNCI

DOKUMEN INI TIDAK BOLEH DIREPRODUKSI, DIKIRIM ATAU DICATAT  
BAK SEBAGIAN MAUPUN SELURUHNYA, DALAM BENTUK APAPUN

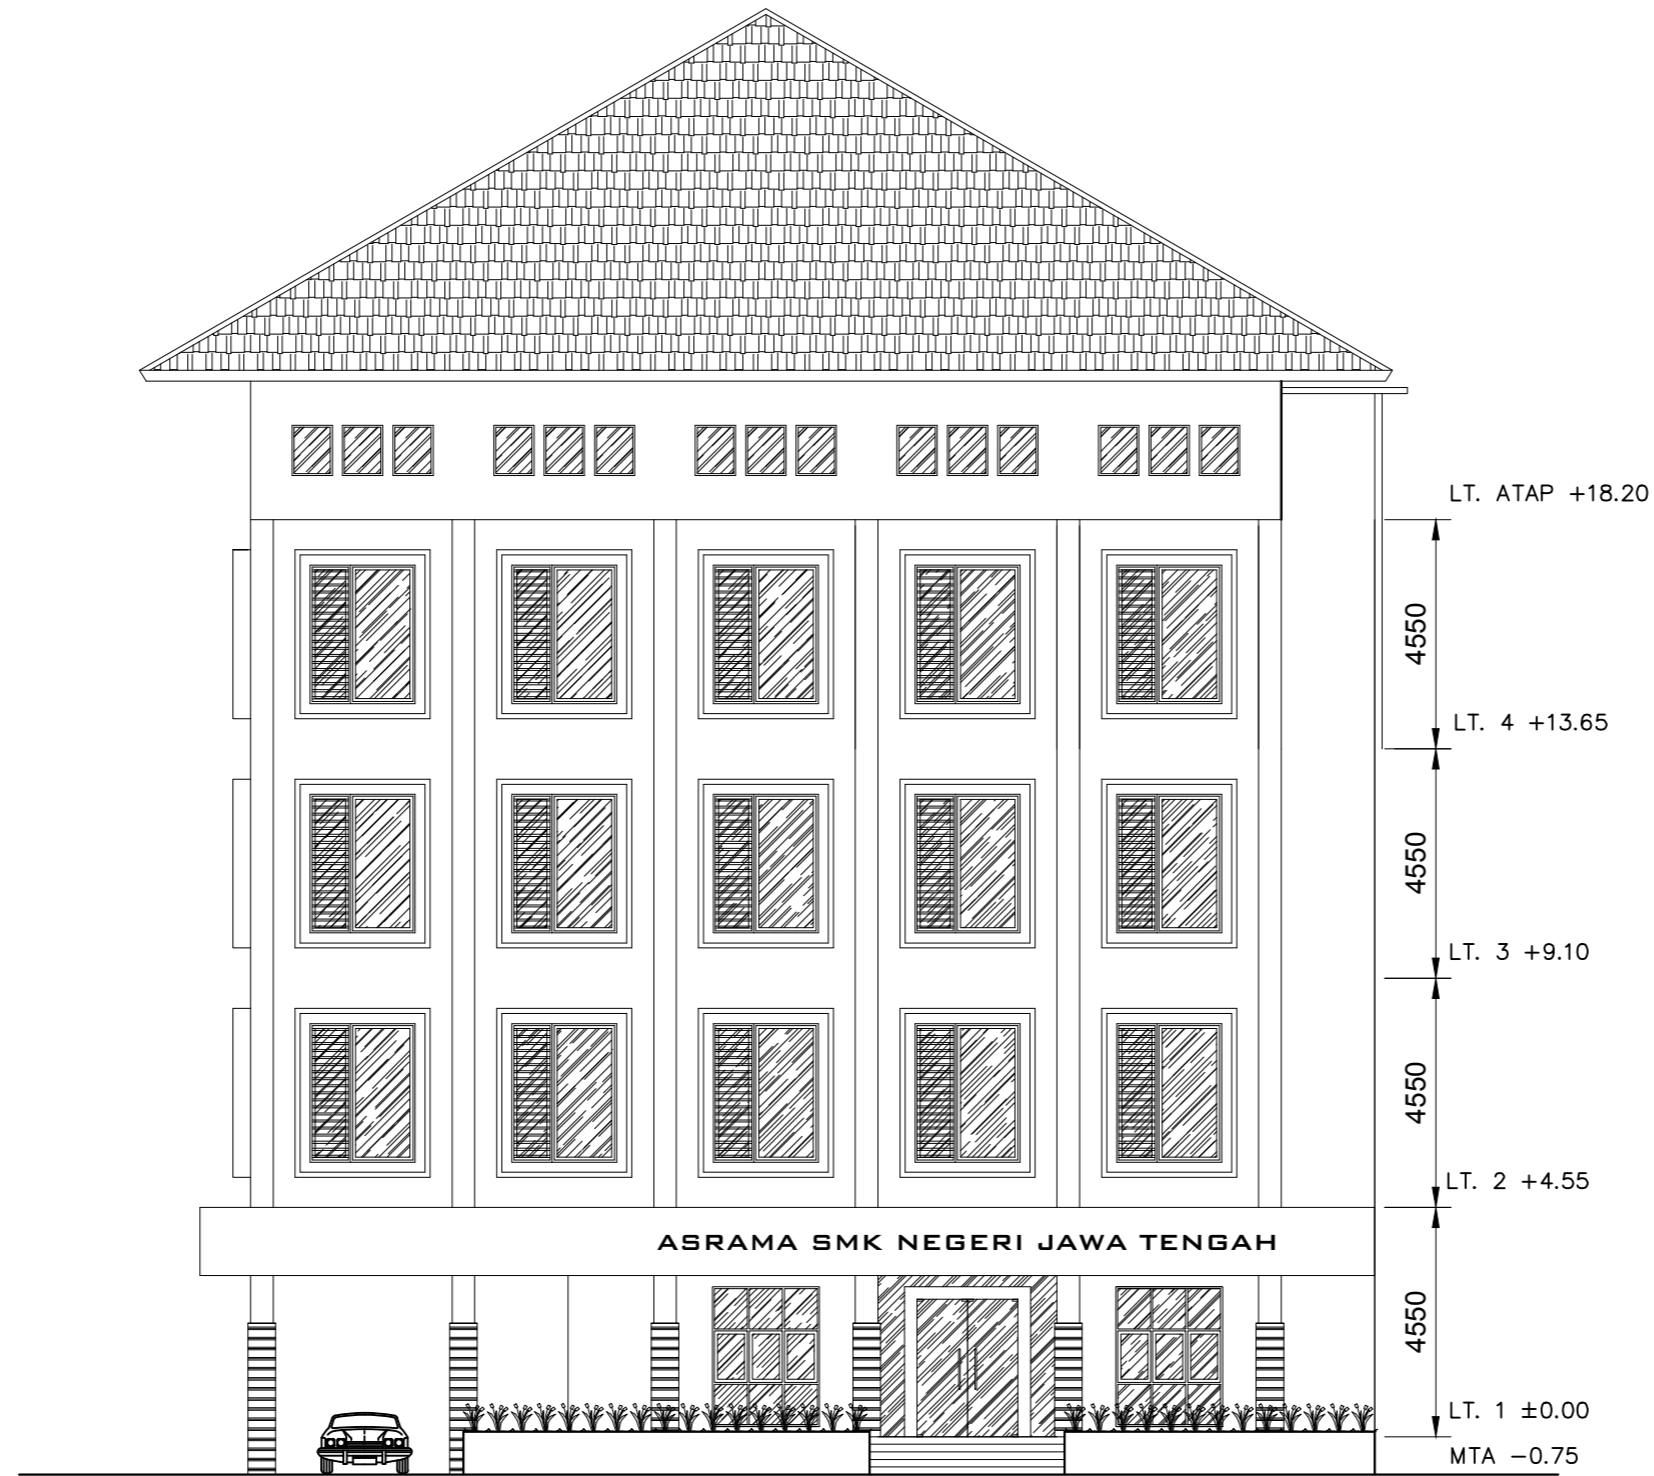

AR-04 TAMPAK DEPAN  
REF SKALA 1:150