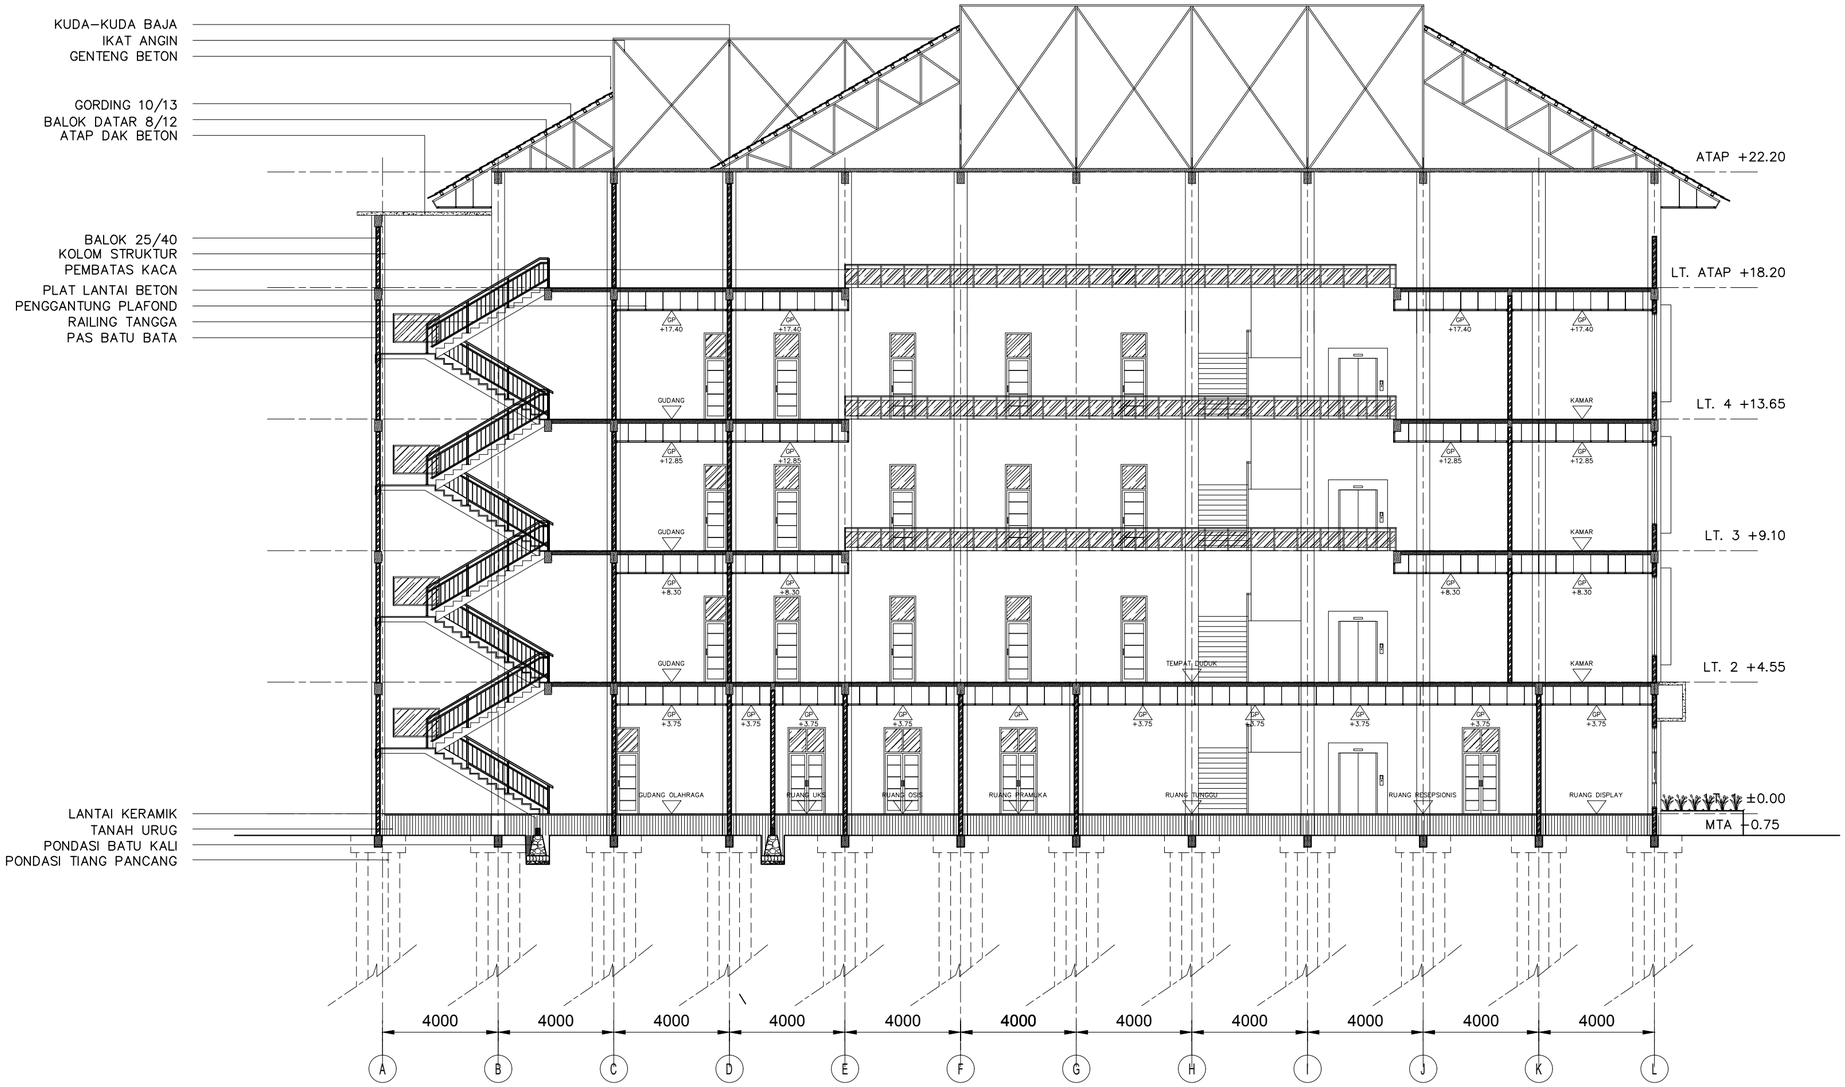

AR-05
REF

POTONGAN A-A

SKALA 1 : 150

PROGRAM STUDI D3
DESAIN ARSITEKTUR
JURUSAN ARSITEKTUR FAKULTAS TEKNIK
UNIVERSITAS DIPONEGORO
JL. PROF. SUDHARTO SH
TEMBALANG - SEMARANG - 50275

MATA KULIAH

TUGAS AKHIR

JUDUL TUGAS

REDESAIN ASRAMA SISWA SMK NEGERI JAWA TENGAH SEMARANG

JUDUL GAMBAR

POTONGAN A-A

SKALA	NAMA FILE	DISPLIN	NOMOR GAMBAR
1 : 150			12
UKURAN	NO. PROYEK	REV NO	
A2			

MAHASISWA

SITI FATIMAH
21020114060018

STATUS DIPERIKSA

DIPERIKSA OLEH		
NAMA DOSEN	NIP DOSEN	TTD
IR. BUDI SUDARWANTO, MSI	19640804 199102 1 002	
RATIH WIDIASTUTI, ST.MT	19870617 011701 2 102	
DISETUJUI OLEH		
SUKAWI, ST., MT	197410202000121001	

STATUS REVISI

REV.	DISETUJUI	REVISI	TGL

KETERANGAN

GAMBAR REFERENSI

DENAH KUNCI

DOKUMEN INI TIDAK BOLEH DIREPRODUKSI, DIKIRIM ATAU DICATAT BAIK SEBAGIAN MAUPUN SELURUHNYA DALAM BENTUK APAPUN