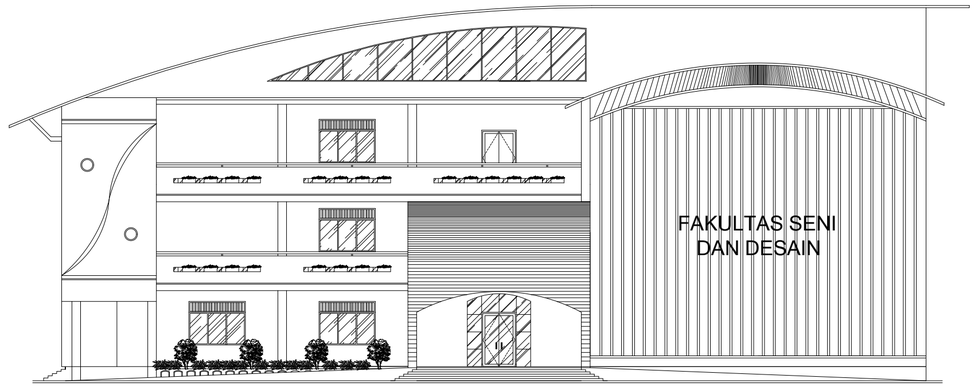


TAMPAK SELATAN
1:200

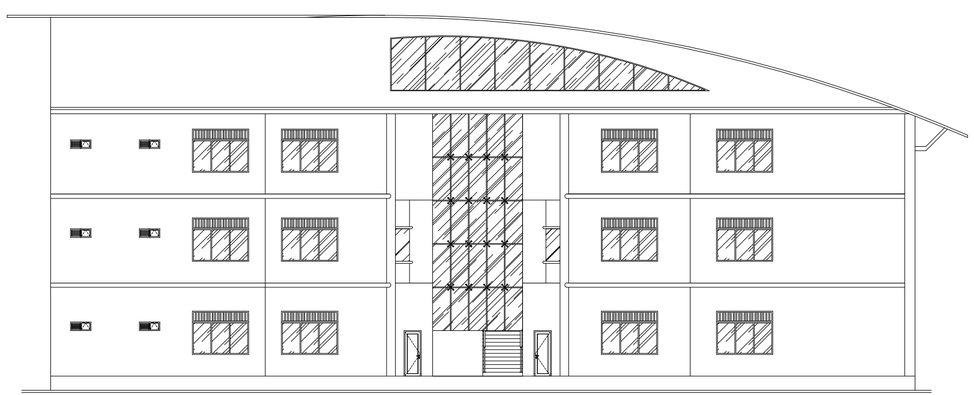

TAMPAK UTARA
1:200

5 0 5 10 15 METER
SKALA 1 : 200

NAMA INSTITUSI

UNIVERSITAS DIPONEGORO
SEMARANG

PROGRAM STUDI D3
DESAIN ARSITEKTUR
JURUSAN ARSITEKTUR FAKULTAS TEKNIK
UNIVERSITAS DIPONEGORO
JL. PROF. SUDHARTO SH
TEMBALANG - SEMARANG - 50275

MATA KULIAH

TUGAS AKHIR

JUDUL TUGAS

REDESAIN GEDUNG FAKULTAS SENI RUPA
DAN DESAIN KAMPUS II ISI SURAKARTA

JUDUL GAMBAR

TAMPAK SELATAN DAN
TAMPAK UTARA

| SKALA | NAMA FILE | DISPLIN | NOMOR GAMBAR |
|---|---|---|---|
| 1 : 200 | | | |
| UKURAN | NO. PROYEK | REV NO. | ARS - 07 |
| A2 | | | |

MAHASISWA

GILANG CAHYANINGTYAS
21020114060022

STATUS DIPERIKSA

| DIPERIKSA OLEH | | |
|---|---|---|
| NAMA DOSEN | NIP DOSEN | TTD |
| Ir. Hermin Werdiningsih, MTA | 19601021 199003 2 002 | |
| Rezsa Riskiyanto, ST, MT. | 19840627 201212 1 003 | |
| **DISETUJUI OLEH** | | |
| Ir. Bambang Adji Murtomo, MSA | 19530505 198503 1 001 | |
| Ir. Hermin Werdiningsih, MTA | 19601021 199003 2 002 | |

STATUS REVISI

| REV. | DISETUJUI | REVISI | TGL |
|---|---|---|---|
| | | | |
| | | | |
| | | | |
| | | | |
| | | | |
| | | | |
| | | | |
| | | | |
| | | | |

KETERANGAN

GAMBAR REFERENSI

DENAH KUNCI

DOKUMEN INI TIDAK BOLEH DIREPRODUKSI, DIKIRIM ATAU DICATAT
BAIK SEBAGIAN MAUPUN SELURUHNYA DALAM BENTUK APAPUN
UNTUK KEPERLUAN DILUAR TUGAS INI TANPA PERSETUJUAN
TERTULIS DARI JURUSAN ARSITEKTUR UNIVERSITAS DIPONEGORO