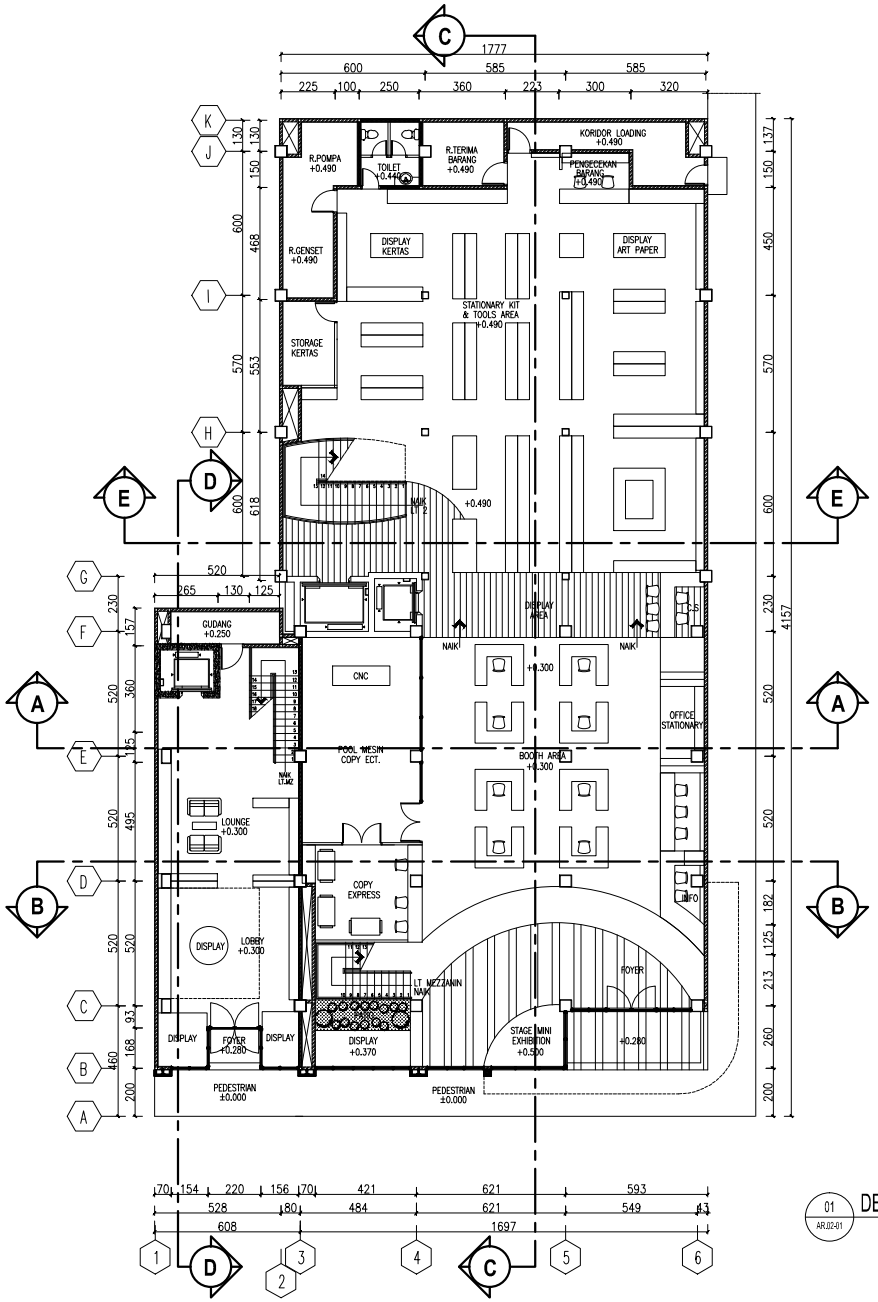

01 AR.02-01 **DENAH LANTAI DASAR**

SKALA 1:150

NAMA INSTITUSI

PROGRAM STUDI D3
DESAIN ARSITEKTUR
JURUSAN ARSITEKTUR FAKULTAS TEKNIK
UNIVERSITAS DIPONEGORO
JL. PROF. SUDARTO SH
TEMBALANG - SEMARANG - 50275

MATA KULIAH

TUGAS AKHIR

JUDUL TUGAS

REDESAIN TOBA OFFICE
BUILDING PEKANBARU, RIAU

JUDUL GAMBAR

DENAH LANTAI DASAR

SKALA	NAMA FILE	DISPLIN	NOMOR GAMBAR
1 : 150			AR.02-01
UKURAN	NO. PROYEK	REV. NO.	
A2			

MAHASISWA

MIFTAHUL JANNAH ME
21201130600001

STATUS DIPERIKSA

DIPERIKSA OLEH

NAMA DOSEN	NIP DOSEN	TTD
BINTANG NOOR PRABOWO ST.MT	197807122012121005	

DISETUJUI OLEH

BINTANG NOOR PRABOWO ST.MT	197807122012121005

STATUS REVISI

REV.	DISETUJUI	REMSI	TGL

KETERANGAN

GAMBAR REFERENSI

DENAH KUNCI

DOKUMEN INI TIDAK BOLEH DIREPRODUKSI, DIKIRIM ATAU DICATAT DALAM SEBAGIAN MAUPUN SELURUHNYA DALAM BENTUK APAPUN UNTUK KEPERLUAN DIJUAR TUGAS INI TANPA PERSETUJUAN TERTULIS DARI JURUSAN ARSITEKTUR UNIVERSITAS DIPONEGORO