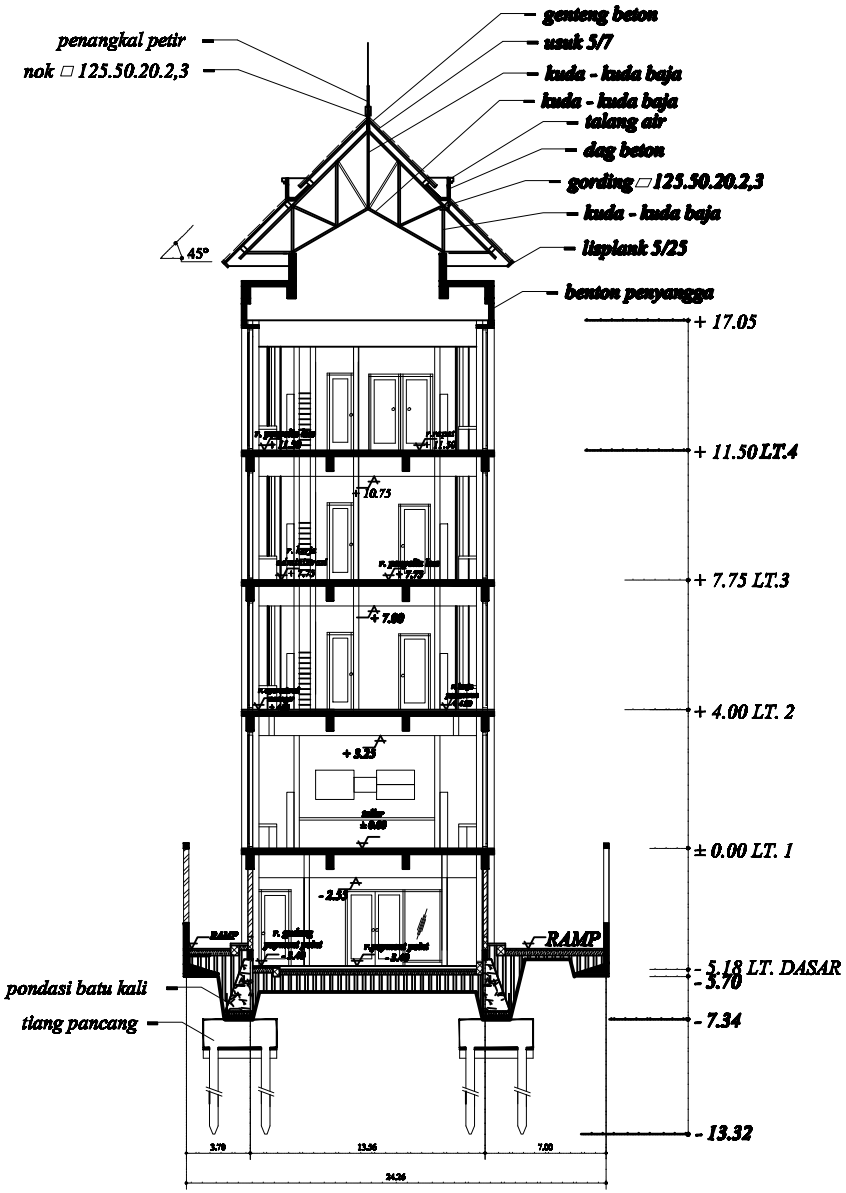

POTONGAN 1

skala 1: 100

TUGAS AKHIR

REDESAIN GEDUNG PT. BANK NEGARA INDONESIA (BNI) SERANG - BANTEN

POTONGAN 1-1

1 : 100 | TA-41 | DISPLIN | ARS-11

A2 | PAGE.A11 | -

PRAMITA ANDRIANI KARTIKASARI
21.B.004.1200000001

NO.	REVISI	NAMA	TGL.
00	-	POTONGAN 1-1	05/01/15
01		POTONGAN 1-1	05/01/15