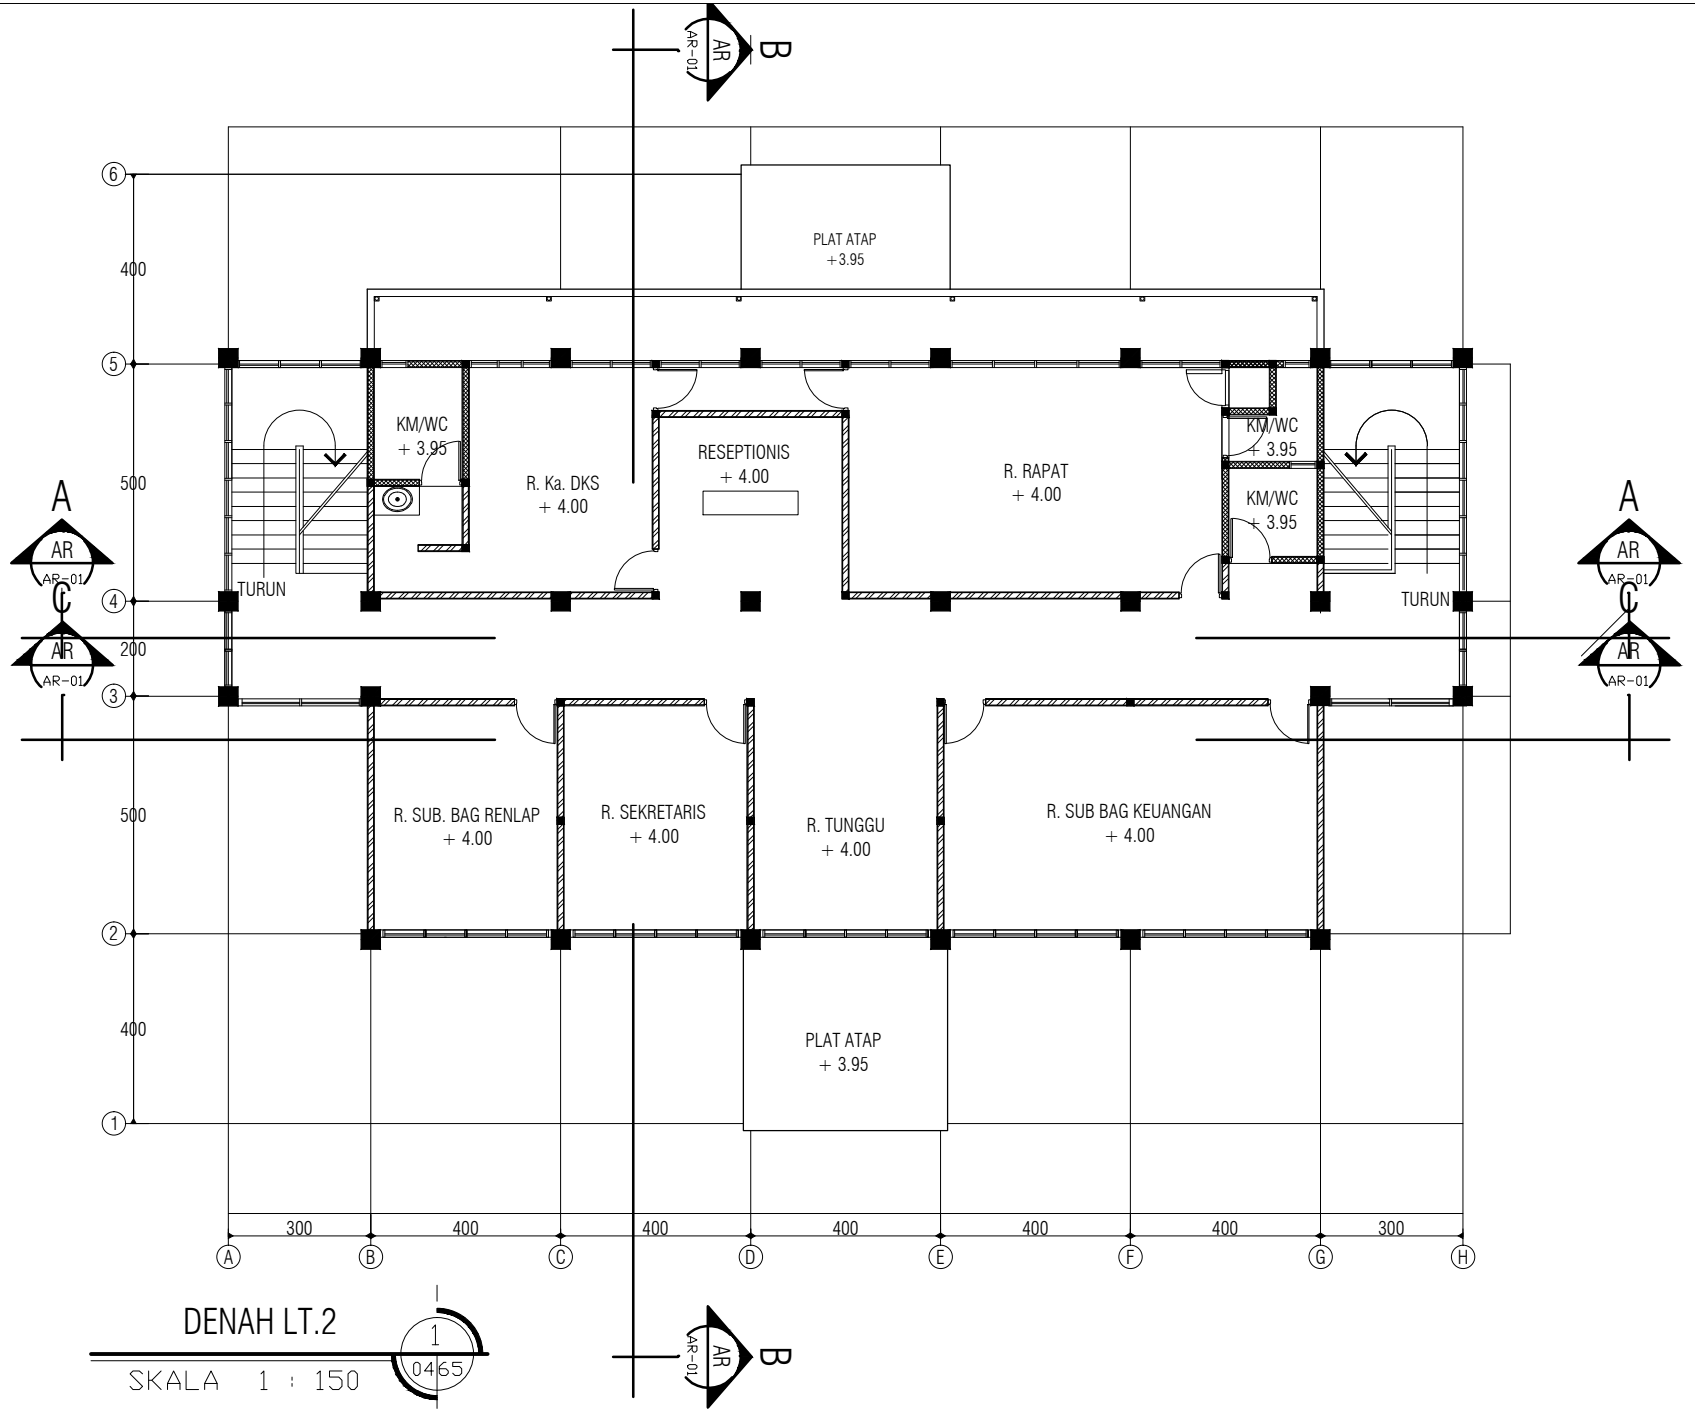


# DENAH LT.2

SKALA 1 : 150

1
0465

NAMA INSTITUSI

PROGRAM STUDI D3
DESAIN ARSITEKTUR
JURUSAN ARSITEKTUR FAKULTAS TEKNIK
UNIVERSITAS DIPONEGORO
JL. PROF. SUDARTO, SH
TEMBALANG - SEMARANG - 50275

MATA KULIAH

TUGAS_AKHIR
41

JUDUL TUGAS

REDESAIN
KANTOR_DINAS_KESEHATAN
KABUPATEN_BOYOLALI

JUDUL GAMBAR

ARSITEKTURAL
DENAH_LT.2

| SKALA | NAMA FILE | DISPLIN | NOMOR GAMBAR |
|---|---|---|---|
| UKURAN | NO. PROYEK | REV.NO. | ARS.02-02 |
| A1 | PROJNO | REV. | |

MAHASISWA

ROSALINIA SANUSI
21020113070008

STATUS DIPERIKSA

DIPERIKSA OLEH

| NAMA DOSEN | NIP DOSEN | TTD |
|---|---|---|
| BINTANG_MOOR_PRABOWO,ST,MT. | 197807122012121005 | |
| NAMADOSEN2 | NIPDOSEN2 | |

DISETUJUI OLEH

| | |
|---|---|
| BINTANG_MOOR_PRABOWO,ST,MT. | 197807122012121005 |
| NAMAPENGUJI | NIPPENGUJI |

STATUS REVISI

| REV. | DISETUJUI | REMIDI | TGL |
|---|---|---|---|
| REV.8 | DISETUJUI | DESKRIPSI | TGL8 |
| REV.7 | DISETUJUI | DESKRIPSI | TGL7 |
| REV.6 | DISETUJUI | DESKRIPSI | TGL6 |
| REV.5 | DISETUJUI | DESKRIPSI | TGL5 |
| REV.4 | DISETUJUI | DESKRIPSI | TGL4 |
| REV.3 | DISETUJUI | DESKRIPSI | TGL3 |
| REV.2 | DISETUJUI | DESKRIPSI | TGL2 |
| REV.1 | DISETUJUI | DESKRIPSI | TGL1 |
| | | | |

KETERANGAN

GAMBAR REFERENSI

DENAH KUNCI

DOKUMEN INI TIDAK BOLEH DIREPRODUKSI, DIKIRIM ATAU DICATAT
BAIK SEBAGIAN MAUPUN SELURUHNYA DALAM BENTUK APAPUN
UNTUK KEPERLUAN DILUAR TUGAS INI TANPA PERSETUJUAN
TERTULIS DARI JURUSAN ARSITEKTUR UNIVERSITAS DIPONEGORO