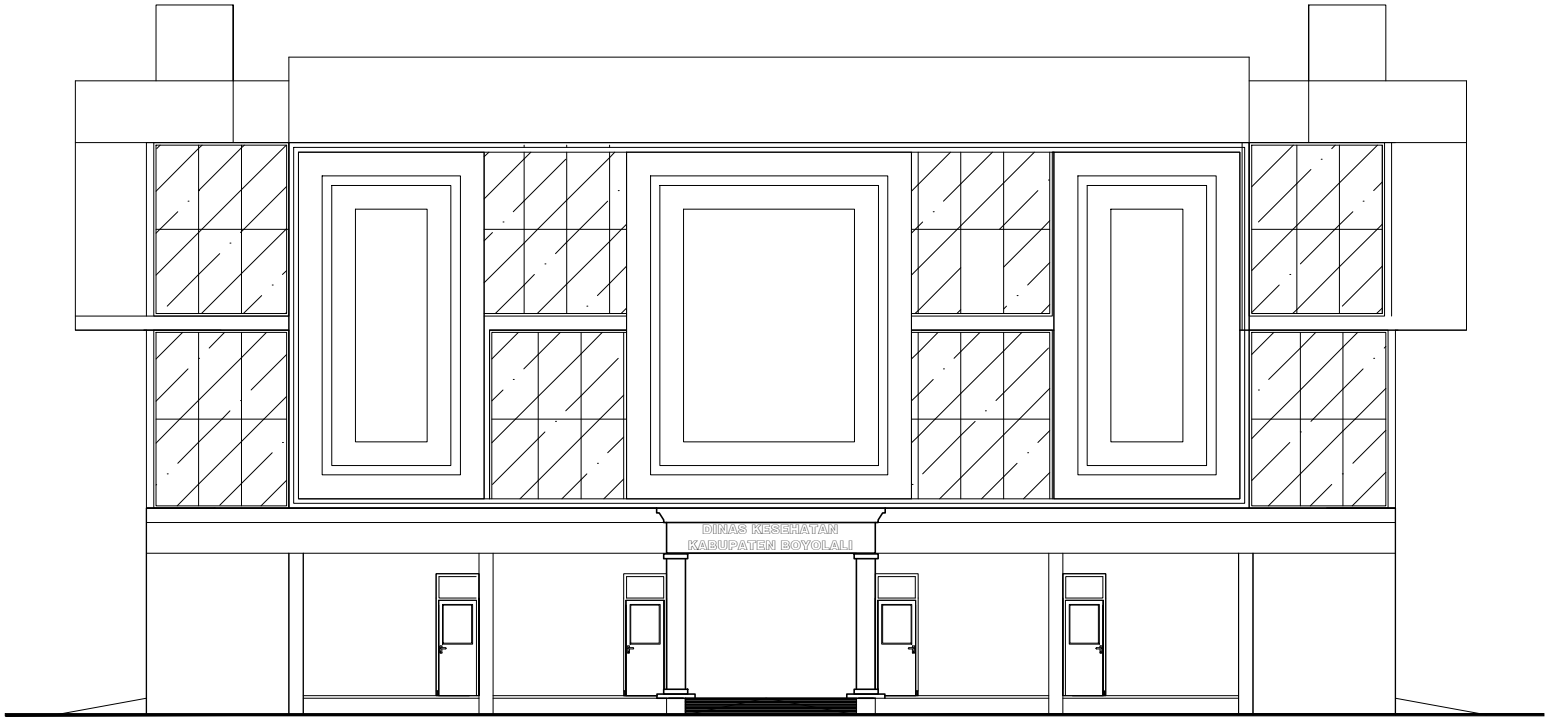

TAMPAK BELAKANG

1

0865

SKALA 1 : 150

NAMA INSTITUSI

PROGRAM STUDI D3
DESAIN ARSITEKTUR
JURUSAN ARSITEKTUR FAKULTAS TEKNIK
UNIVERSITAS DIPONEGORO
JL. PROF. SUDARTO SH
TEMBALANG - SEMARANG - 50275

MATA KULIAH

TUGAS_AKHIR
41

JUDUL TUGAS

REDESAIN
KANTOR_DINAS_KESEHATAN
KABUPATEN_BOYOLALI

JUDUL GAMBAR

ARSITEKTURAL
TAMPAK_BELAKANG

SKALA	NAMA FILE	DISIPLIN	NOMOR GAMBAR
SKALA	FILE	DISIPLIN	ARS.03-02
UKURAN	NO. PROYEK	REV NO.	
A1	PROJNO	REV.	

MAHASISWA

ROSALINIA SANUSI
21020113070008

STATUS DIPERIKSA

DIPERIKSA OLEH

NAMA DOSEN	NIP DOSEN	TTD
BINTANG_NOOR_PRABOWO,ST,MT.	19780712201212005	
NAMADOSEN2	NIPDOSEN2	

DISETUJUI OLEH

BINTANG_NOOR_PRABOWO,ST,MT.	19780712201212005	
NAMAPENGUJI	NIPPENGUJI	

STATUS REVISI

REV_	DISETUJUI	REMIDI	TGL
REV8	DISETUJUI	DESKRIPSI8	TGL8
REV7	DISETUJUI	DESKRIPSI7	TGL7
REV6	DISETUJUI	DESKRIPSI6	TGL6
REV5	DISETUJUI	DESKRIPSI5	TGL5
REV4	DISETUJUI	DESKRIPSI4	TGL4
REV3	DISETUJUI	DESKRIPSI3	TGL3
REV2	DISETUJUI	DESKRIPSI2	TGL2
REV1	DISETUJUI	DESKRIPSI1	TGL1

KETERANGAN

GAMBAR REFERENSI

DENAH KUNCI

DOKUMEN INI TIDAK BOLEH DIREPRODUKSI, DIKIRIM ATAU DICATAT
BAIK SEBAGIAN MAUPUN SELURUHNYA DALAM BENTUK APAPUN
UNTUK KEPERLUAN DILUAR TUGAS INI TANPA PERSETUJUAN
TERTULIS DARI JURUSAN ARSITEKTUR UNIVERSITAS DIPONEGORO