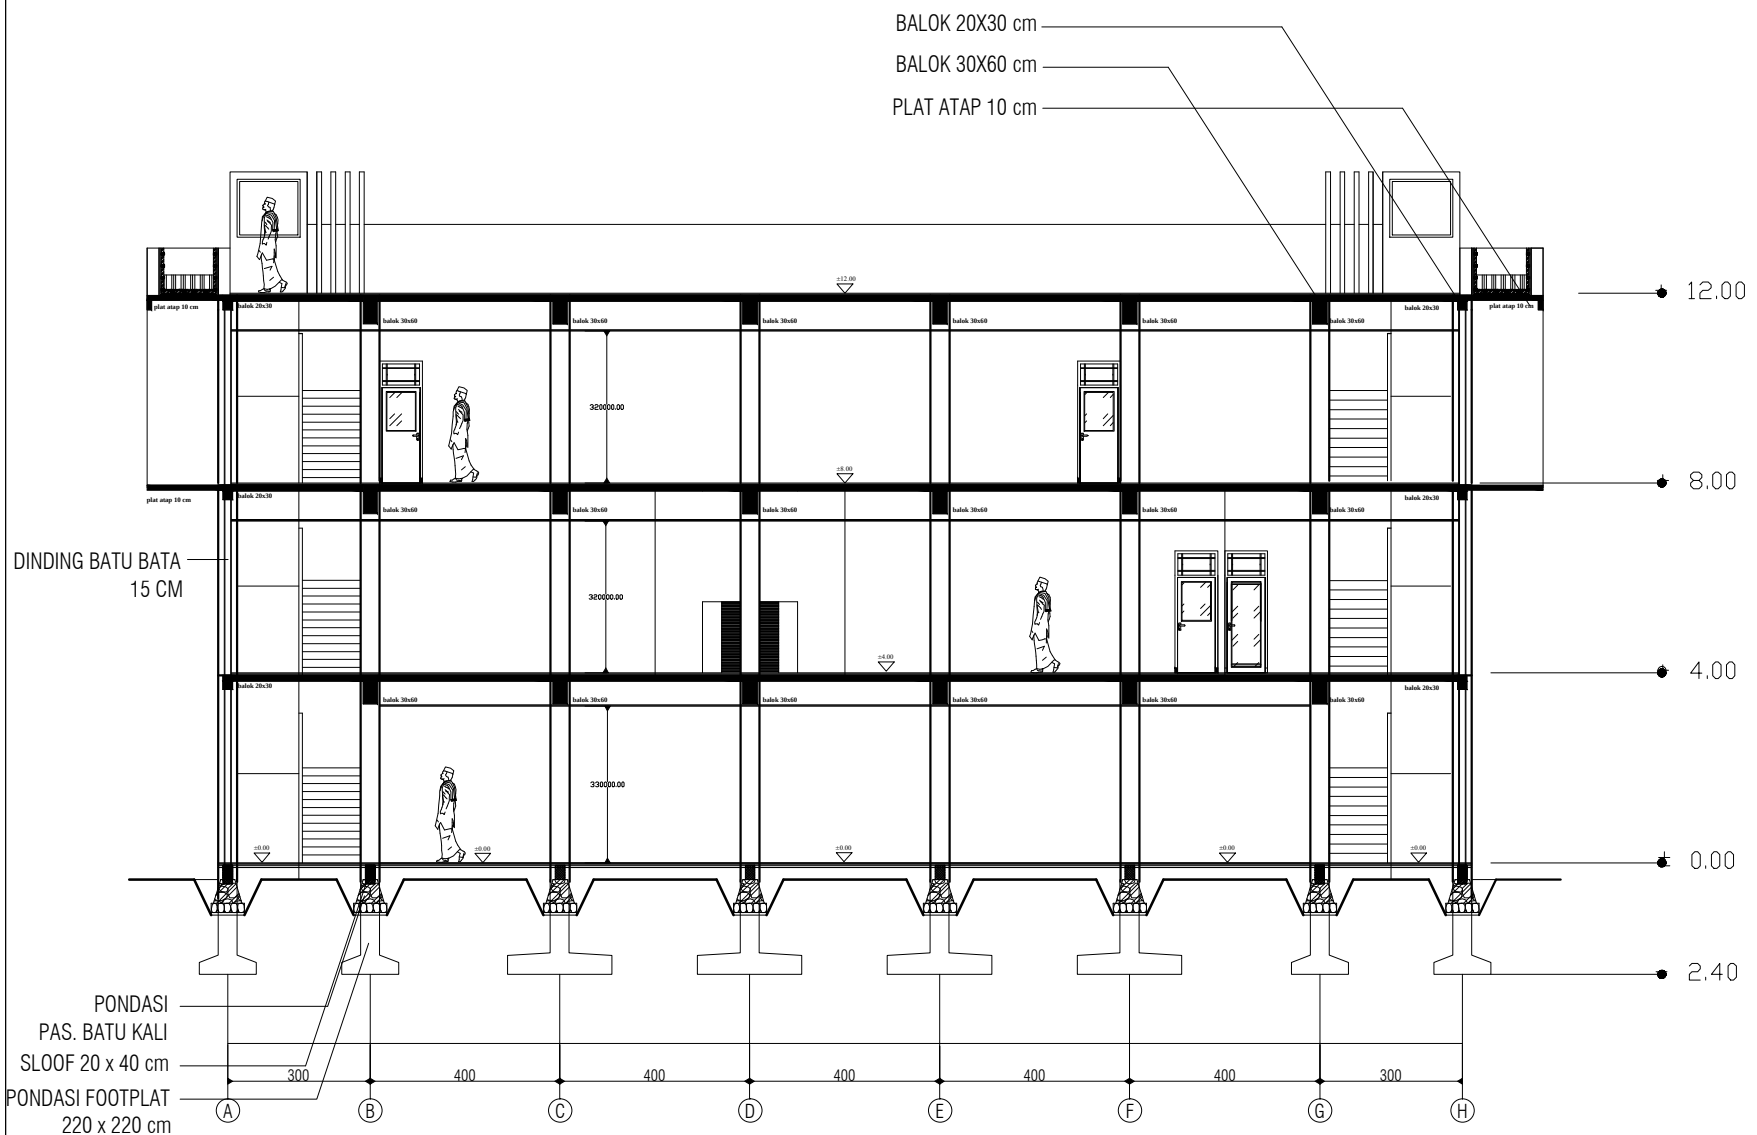

POT A-A

SKALA 1 : 150

1 / 11 / 65

NAMA INSTITUSI

PROGRAM STUDI D3
DESAIN ARSITEKTUR
JURUSAN ARSITEKTUR FAKULTAS TEKNIK
UNIVERSITAS DIPONEGORO
JL. PROF. SUDARTO SH
TEMBALANG - SEMARANG - 50275

MATA KULIAH

TUGAS_AKHIR
41

JUDUL TUGAS

REDESAIN
KANTOR_DINAS_KESEHATAN
KABUPATEN_BOYOLALI

JUDUL GAMBAR

ARSITEKTURAL
POTONGAN_A-A

SKALA	NAMA FILE	DISIPLIN	NOMOR GAMBAR
SKALA	FILE	DISIPLIN	ARS.04-01
UKURAN	NO. PROYEK	REV. NO.	
A1	PROJNO	REV.	

MAHASISWA

ROSALINIA SANUSI
21020113080008

STATUS DIPERIKSA

DIPERIKSA OLEH

NAMA DOSEN	NIP DOSEN	TTD
BINTANG_MOOR_PRABOWO,ST,MT.	197807122012121005	
NAMADOSEN2	NIPDOSEN2	

DISETUJUI OLEH

BINTANG_MOOR_PRABOWO,ST,MT.	197807122012121005	
NAMAPENGUJI	NIPPENGUJI	

STATUS REVISI

REV_	DISETUJUI	REMISI	TGL
REV.8	DISETUJUI	DESKRIPSI8	TGL8
REV.7	DISETUJUI	DESKRIPSI7	TGL7
REV.6	DISETUJUI	DESKRIPSI6	TGL6
REV.5	DISETUJUI	DESKRIPSI5	TGL5
REV.4	DISETUJUI	DESKRIPSI4	TGL4
REV.3	DISETUJUI	DESKRIPSI3	TGL3
REV.2	DISETUJUI	DESKRIPSI2	TGL2
REV.1	DISETUJUI	DESKRIPSI1	TGL1

KETERANGAN

GAMBAR REFERENSI

DENAH KUNCI

DOKUMEN INI TIDAK BOLEH DIREPRODUKSI, DIKIRIM ATAU DICATAT BAIK SEBAGIAN MAUPUN SELURUHNYA DALAM BENTUK APAPUN UNTUK KEPERLUAN DILUAR TUGAS INI TANPA PERSETUJUAN TERTULIS DARI JURUSAN ARSITEKTUR UNIVERSITAS DIPONEGORO