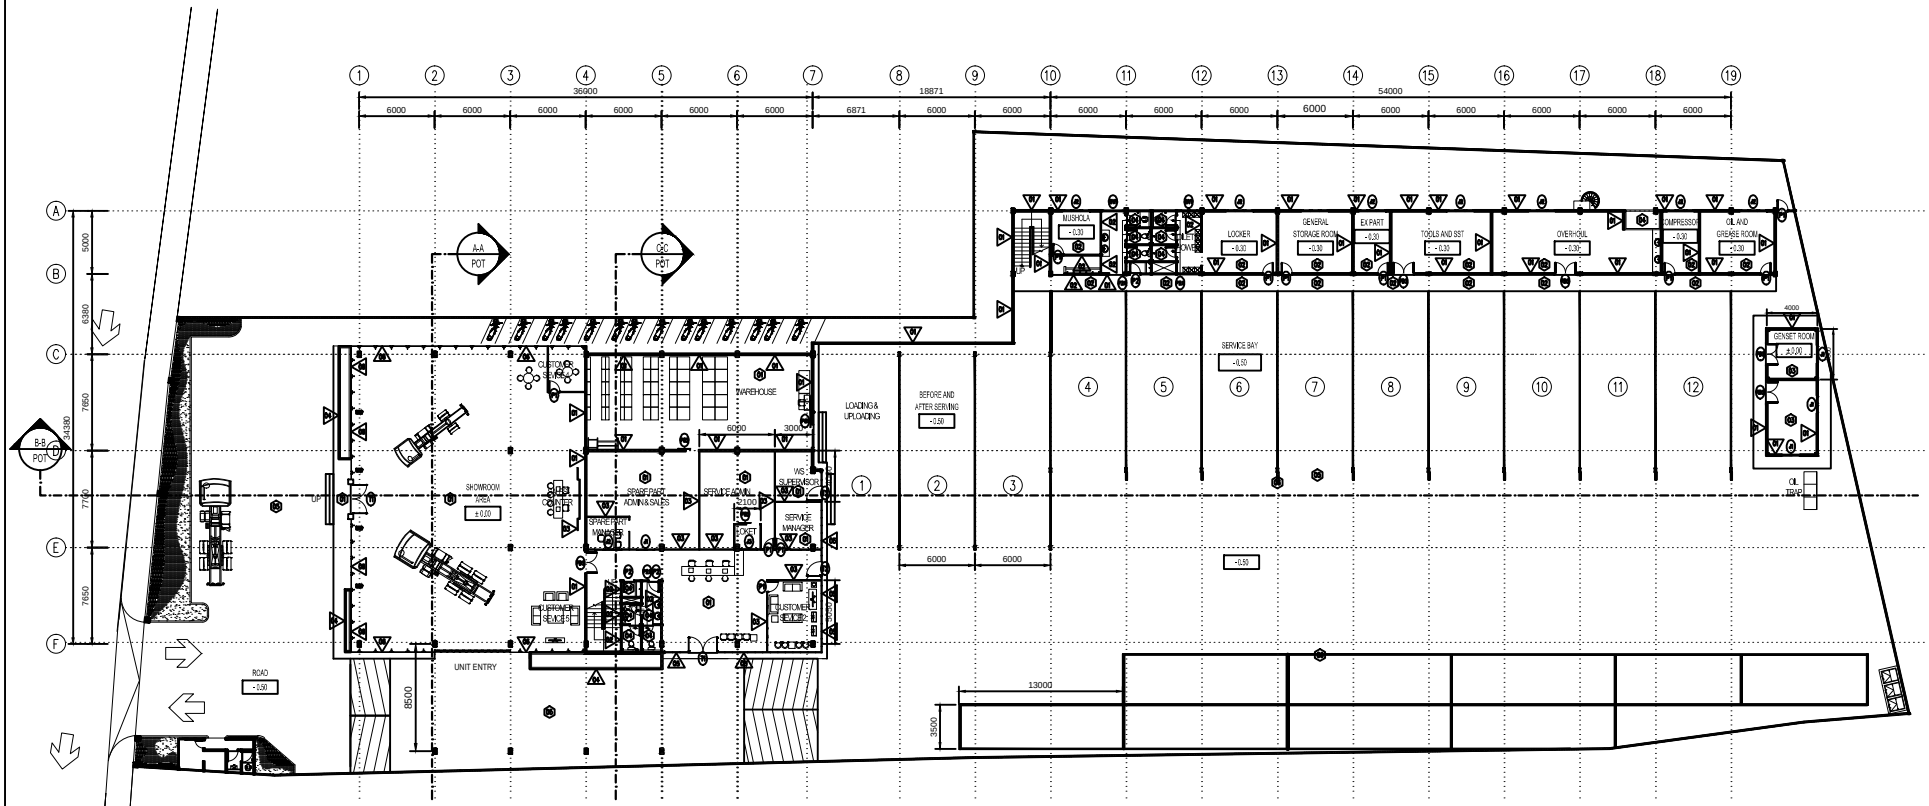

LEGENDA:

LANTAI

- Granite Tile Putih 60x60cm
- Granite Tile Putih 60x60cm
- Keramik Putih 40x40cm
- Keramik Non Slip 20x20cm
- Beton Floor Hardener
- Beton Floor Hardener Finishing Cat Kuning

DINDING

- Pasangan Bata + Aci + Finishing Cat Putih
- Pasangan Bata + Aci + Finisging Keramik 20x40cm
- Dingding Partisi rangka Hollow 4x4cm
- Secondary Skin Alumunium Composite Panel
- Dinding Kaca 5mm + Rangka Frame Alumunum
- Dinding Kaca Tempered 12mm + Spider Glass + Pipe Steel

A-101 ARS

DENAH LT.1

1:300 0 50 100

SCALE 1 : 1

NAMA INSTITUSI

PROGRAM STUDI D3
DESAIN ARSITEKTUR
JURUSAN ARSITEKTUR FAKULTAS TEKNIK
UNIVERSITAS DIPONEGORO
JL. PROF. SUDARTO SH
TEMBALANG - SEMARANG - 50275

MATA KULIAH

TUGAS AKHIR

JUDUL TUGAS

REDESAIN SHOWROOM MOBIL HINO
DAAN MOGOT TANGERANG

JUDUL GAMBAR

DENAH LT.1

SKALA	NAMA FILE	DISPLIN	NOMOR GAMBAR
1:300			A-101
UKURAN	NO. PROYEK	REV NO	
A2			

MAHASISWA

DIMAS ARI PUTRA HARTADI
21120113060014

STATUS DIPERIKSA

DIPERIKSA OLEH

NAMA DOSEN	NIP DOSEN	TTD
RESZA PRAKYWITO, ST., MT	196406272012121 2	

DISETUJUI OLEH

STATUS REVISI

REV.	DISETUJU	REVISI	TGL.

KETERANGAN

GAMBAR REFERENSI

DENAH KUNCI

DOKUMEN INI TIDAK BOLEH DIREPRODUKSI DIKIRIM ATAU DICATAT BAIK SEBAGIAN MAUPUN SELURUHNYA DALAM BENTUK APAPUN UNTUK KEPERLUAN DILUAR TUGAS INI TANPA PERSETUJUAN TERTULIS DARI JURUSAN ARSITEKTUR UNIVERSITAS DIPONEGORO