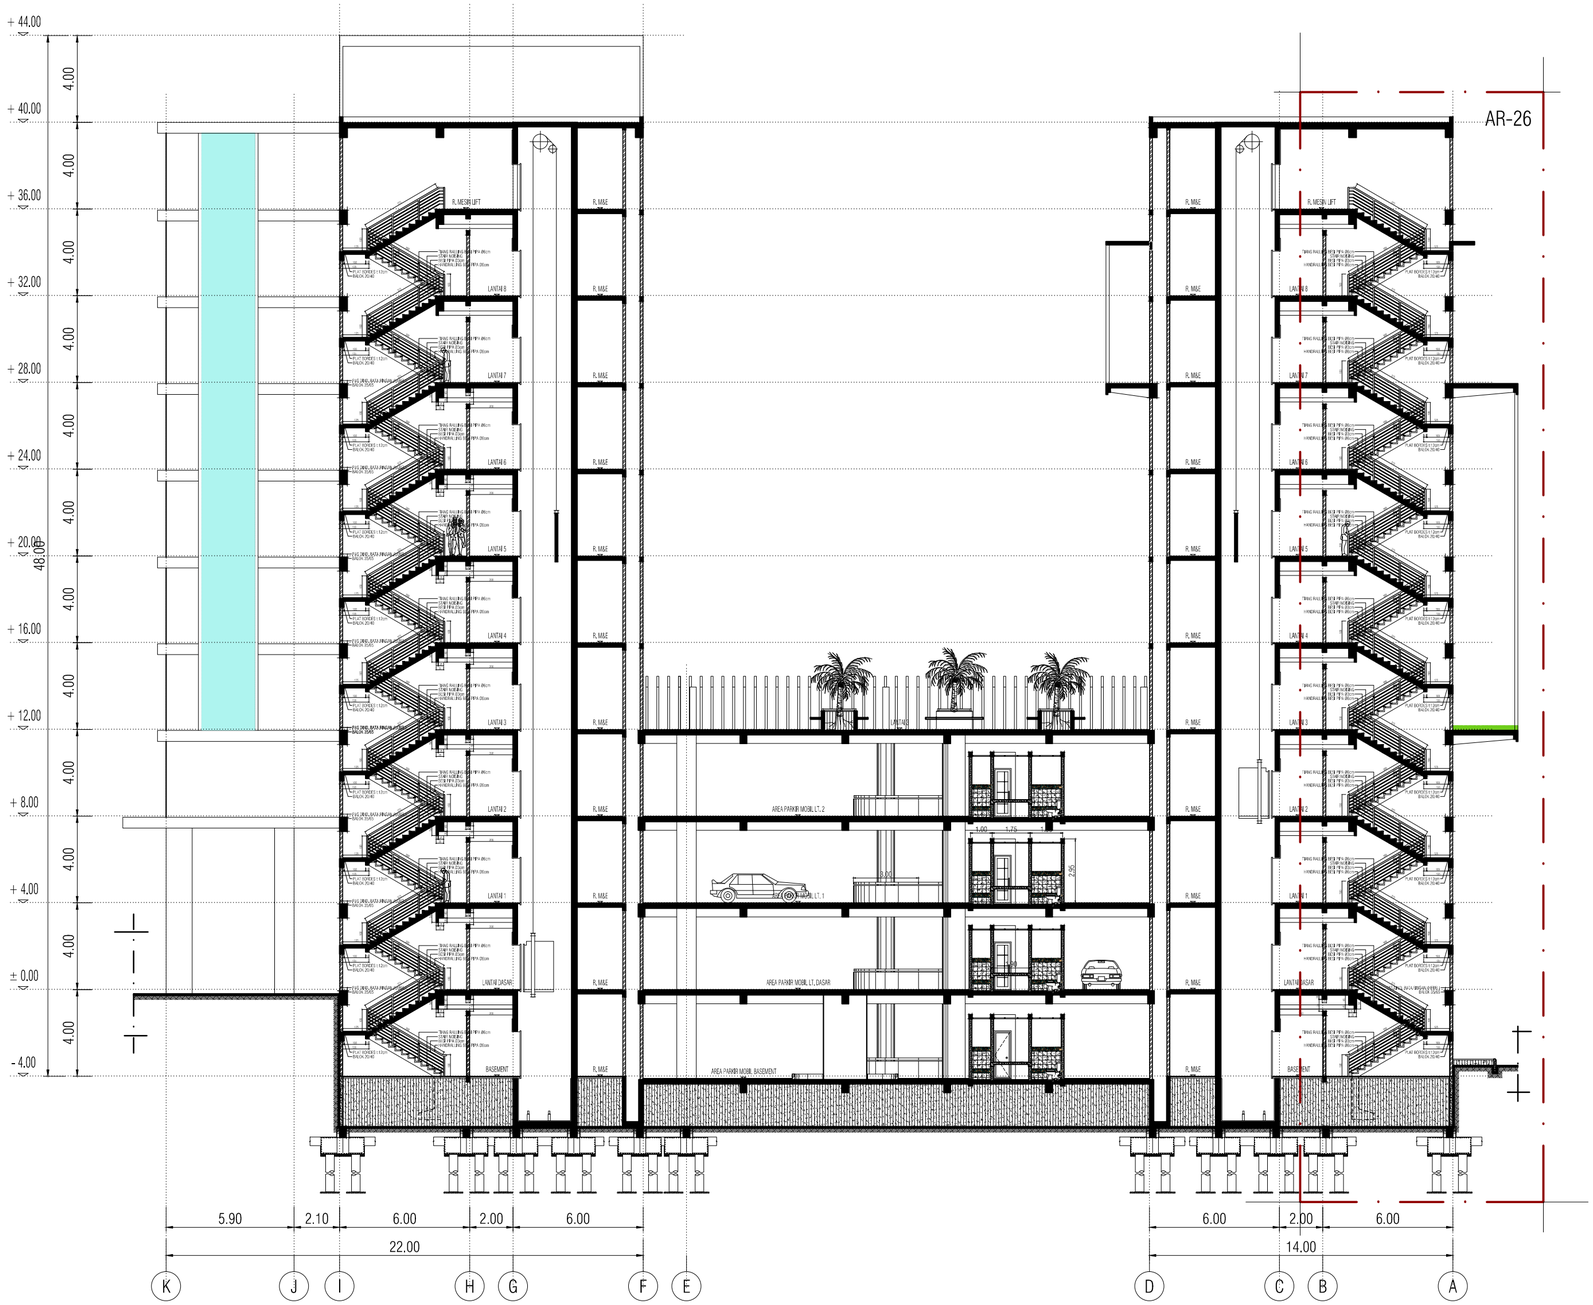

1 / 28 POTONGAN A-A

1 : 200

NAMA INSTITUSI

PROGRAM STUDI D3
DESAIN ARSITEKTUR

JURUSAN ARSITEKTUR FAKULTAS TEKNIK
UNIVERSITAS DIPONEGORO
JL. PROF. SUDHARTO SH
TEMBALANG - SEMARANG - 50275

MATA KULIAH

TUGAS AKHIR
PERIODE-41

JUDUL TUGAS

REDESAIN
WHITE GREEN APARTMENT, BANDUNG

JUDUL GAMBAR

REDESAIN WHITE GREEN APARTMENT, BANDUNG
POTONGAN
A-A

SKALA	NAMA FILE	DISPLIN	NOMOR LEMBAR
1 : 200			AR-16
UKURAN	NO. PROYEK	REV NO.	
A2			

MAHASISWA

ONGGO PRAYOGO SUGONO
21020113060012

STATUS DIPERIKSA

DIPERIKSA OLEH

NAMA DOSEN	NIP DOSEN	TTD
IR. AGUNG DWIYANTO, MSA.	196201101989021001	
-	-	

DISETUJUI OLEH

IR. AGUNG DWIYANTO, MSA.	196201101989021001	
-	-	

STATUS REVISI

REV.	DISETUJUI	REVISI	TGL

KETERANGAN

- DINDING APARTMENT MENGGUNAKAN MATERIAL BATA RINGAN (HEBEL)

- PLAT BETON t:15cm, UNTUK PLAT BETON AREA PARKIR dan ROOF GARDEN t:20cm

- RANGKA PLAFOND MENGGUNAKAN HOLLOW 4x4cm

- MATERIAL PENUTUP PLAFOND MENGGUNAKAN GYPSUM BOARD t:8mm

GAMBAR REFERENSI

DENAH KUNCI

DOKUMEN INI TIDAK BOLEH DIREPRODUKSI, DIKIRIM ATAU DICATAT BAIK SEBAGIAN MAUPUN SELURUHNYA DALAM BENTUK APAPUN UNTUK KEPERLUAN DILUAR TUGAS INI TANPA PERSETUJUAN TERTULIS DARI JURUSAN ARSITEKTUR UNIVERSITAS DIPONEGORO