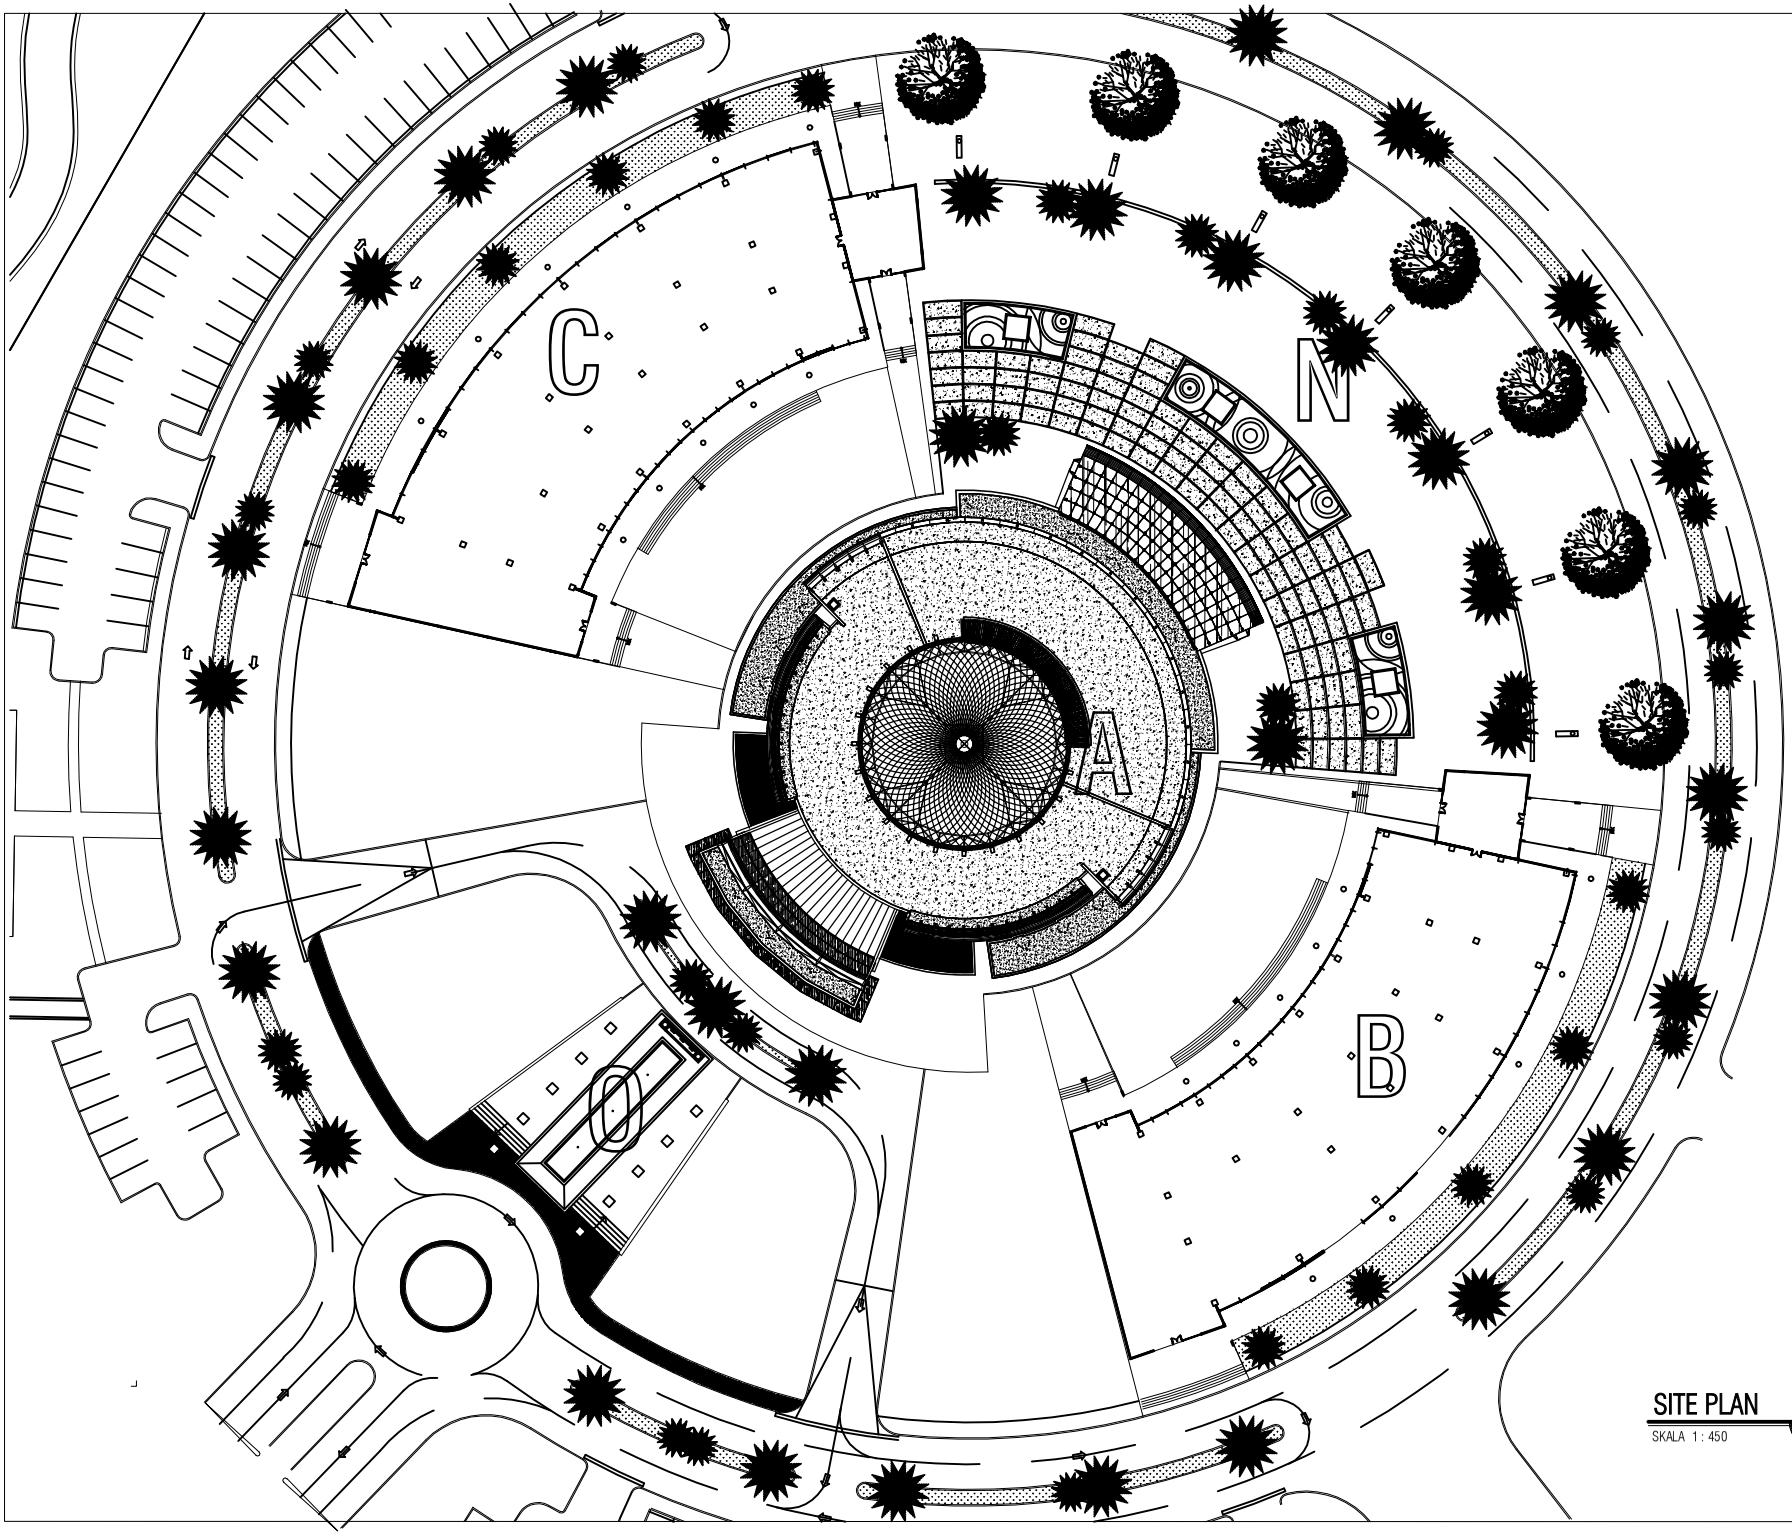

SITE PLAN

SKALA 1 : 450

PROGRAM STUDI D3
DESAIN ARSITEKTUR
JURUSAN ARSITEKTUR FAKULTAS TEKNIK
UNIVERSITAS DIPONEGORO
Jl. Prof. Sudarto SH
TEMBALANG - SEMARANG - 50275

MATA KULIAH

TUGAS AKHIR

JUDUL TUGAS

REDESIGN GEDUNG DPR BULUNGAN
KALIMANTAN UTARA

JUDUL GAMBAR

SITE PLAN

SKALA	NAMA FILE	DISPLIN	NOMOR GAMBAR
1 : 450	---	---	ARS-01-02
UKURAN	NO. PROYEK	REV NO.	
A2	---	---	

MAHASISWA

DWI NUR APRILIA LAILISNAENI
21000130060424

STATUS DIPERIKSA

DIPERIKSA OLEH

NAMA DOSEN	NIP DOSEN	TTD
MIRZA RHAMADHIA, ST, MT	198806302024211001	

DISETUJUI OLEH

---	---	
---	---	

STATUS REVISI

REV.	DISETUJUI	REVISI	TGL

KETERANGAN

GAMBAR REFERENSI

DENAH KUNCI

DOKUMEN INI TIDAK BOLEH DIREPRODUKSI, DIMINTA ATAU DICATAT BAIK SEBAGIAN MAUPUN SELURUHNYA DALAM BENTUK APAPUN UNTUK KEPERLUAN DALAM TUGAS INI TANPA PERSETUJUAN TERTULIS DARI JURUSAN ARSITEKTUR UNIVERSITAS DIPONEGORO