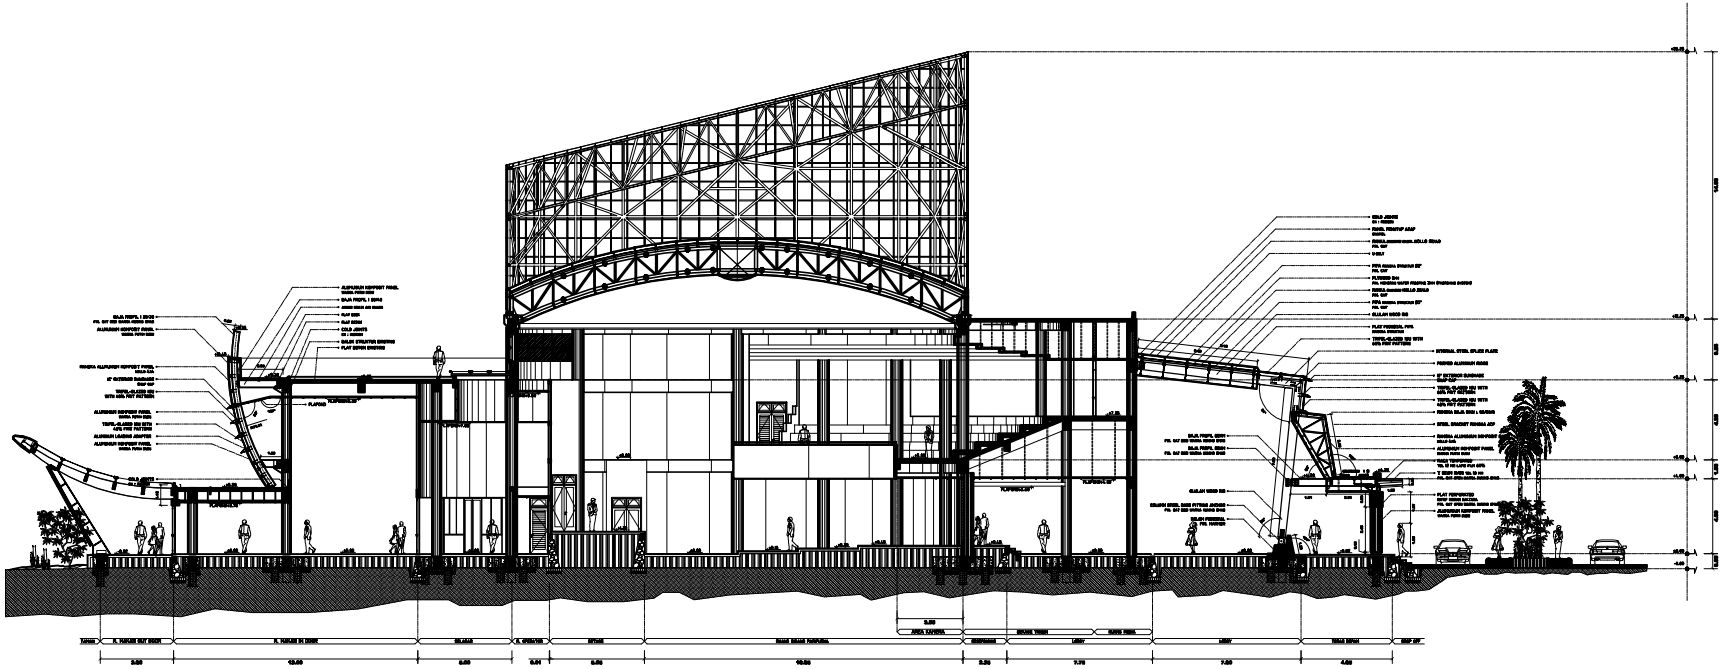

POTONGAN B-B

SKALA 1 : 200

PROGRAM STUDI D3
DESAIN ARSITEKTUR
JURUSAN ARSITEKTUR FAKULTAS TEKNIK
UNIVERSITAS DIPONEGORO
JL. PROF. SUDARTO, SH
TEMBALANG - SEMARANG - 50275

MATA KULIAH

TUGAS AKHIR

JUDUL TUGAS

REDESIGN GEDUNG DPR BULUNGAN
KALIMANTAN UTARA

JUDUL GAMBAR

POTONGAN

SKALA	NAMA FILE	DISPLIN	NOMOR GAMBAR
1 : 200	---	---	ARS-04-02
UKURAN	NO. PROYEK	REV NO.	
A2	---	---	

MAHASISWA

DWI NUR APRILIA LAULISMAENI
21(02)13060024

STATUS DIPERIKSA

DIPERIKSA OLEH		
NAMA DOSEN	NIP DOSEN	TTD
ERICA SWANDIKINA, ST, MT	198602022015104001	
DISETUJUI OLEH		
---	---	
---	---	

STATUS REVISI

REV.	DISETUJUI	REVISI	TGL

KETERANGAN

GAMBAR REFERENSI

DEMAR KUNCI

DOKUMEN INI TIDAK BOLEH DIREPRODUKSI, DIKIRIM ATAU DICATAT
BAIK SEBAGIAN MAUPUN SELURUHNYA DALAM BENTUK APAPUN
UNTUK KEPERLUAN DILUAR TUGAS DI TANPA PERSETUJUAN
TERTULIS DARI JURUSAN ARSITEKTUR UNIVERSITAS DIPONEGORO