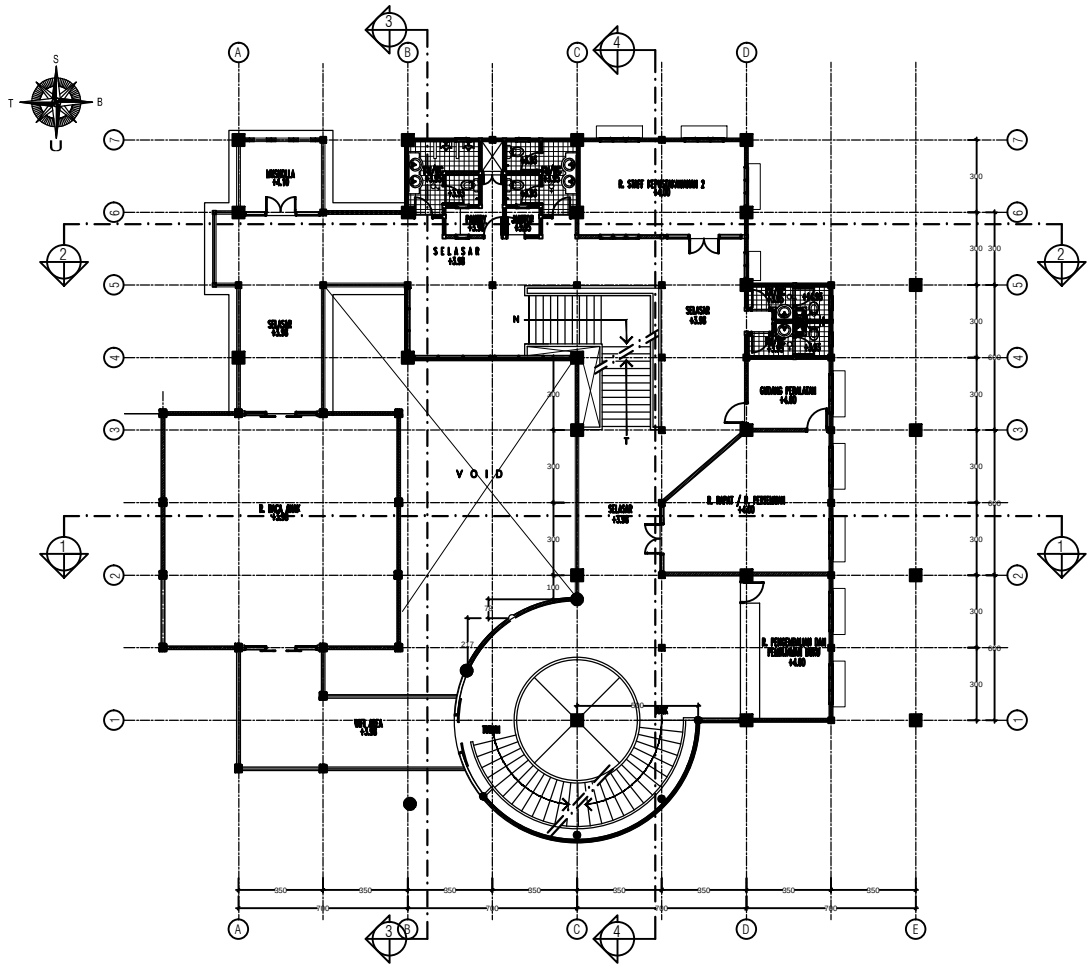

DENAH LANTAI 2

SKALA 1 : 150

NAMA INSTITUSI

PROGRAM STUDI D3
DESAIN ARSITEKTUR
JURUSAN ARSITEKTUR FAKULTAS TEKNIK
UNIVERSITAS DIPONEGORO
Jl. PROF. SUDARTO SH
TEMBALANG - SEMARANG - 50275

MATA KULIAH

TUGAS_AKHIR

JUDUL TUGAS

REDESAIN
PERPUSTAKAAN
WAMENA

JUDUL GAMBAR

DENAH_LANTAI_2

SKALA	NAMA FILE	DISPLIN	NOMOR GAMBAR
1:150	FILE	DISPLIN	AR.02-02
UKURAN	NO. PROYEK	REV NO.	
A2	PROJ.NO	REV.	

MAHASISWA

EMA_HIDAYATI
21020113060025

STATUS DIPERIKSA

DIPERIKSA OLEH

NAMA DOSEN	NIP DOSEN	TTD
IFLAGUNG_BUDI_SAPEDJONG.MT	196301020199102100 1	

DISETUJUI OLEH

IFLAGUNG_BUDI_SAPEDJONG.MT	196301020199102100 1	

STATUS REVISI

REV.	DISETUJUI	REVISI	TGL

KETERANGAN

GAMBAR REFERENSI

DENAH KUNCI

DOKUMEN INI TIDAK BOLEH DIREPRODUKSI, DIRIBIM ATAU DICATAT BAIK SEBAGIAN MAUPUN SELURUHNYA DALAM BENTUK APAPUN UNTUK KEPERLUAN DILUAR TUGAS INI TANPA PERSETUJUAN TERTULIS DARI JURUSAN ARSITEKTUR UNIVERSITAS DIPONEGORO