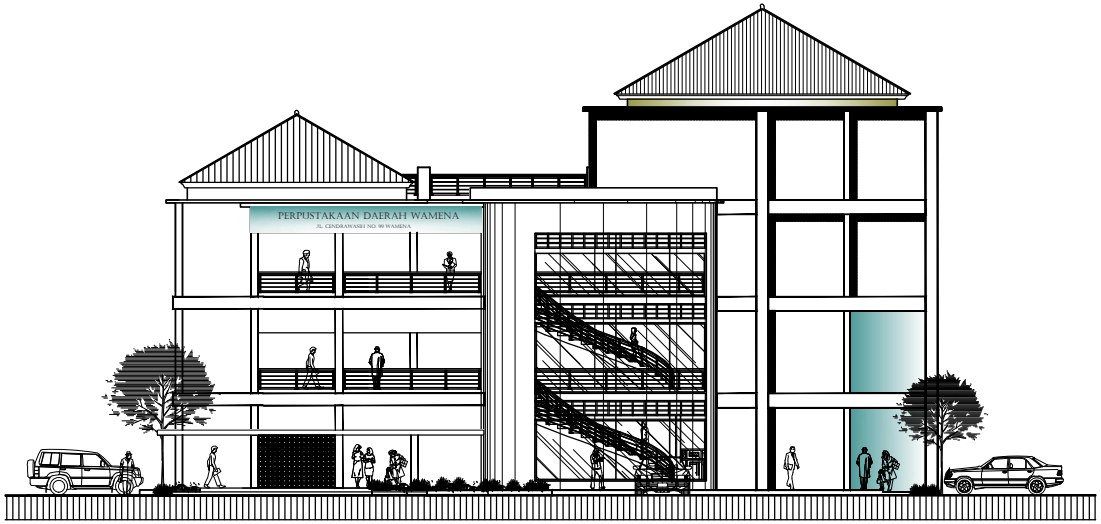

TAMPAK DEPAN

SKALA 1 : 150

TAMPAK BELAKANG

SKALA 1 : 150

NAMA INSTITUT

PROGRAM STUDI D3
DESAIN ARSITEKTUR
JURUSAN ARSITEKTUR FAKULTAS TEKNIK
UNIVERSITAS DIPONEGORO
JL. PROF. SUDHARTO, SH
TEMBALANG - SEMARANG - 50275

MATA KULIAH

TUGAS_AKHIR

JUDUL TUGAS

REDESAIN
PERPUSTAKAAN
WAMENA

JUDUL GAMBAR

TAMPAK_DEPAN
TAMPAK_BELAKANG

SKALA	NAMA FILE	DISIPLIN	NOMOR GAMBAR
1:150	FILE	DISIPLIN	ARS.03-01
UKURAN	NO. PROYEK	REV. NO.	
A2	PRALIM	REV.	

MAHASISWA

EMA_HIDAYATI
21037113060025

STATUS DIPERIKSA

DIPERIKSA OLEH

NAMA DOSEN	NIP DOSEN	TTD
IR. AGUNG_BUDI_SARDJONO, MT	19651020199102 1001	

DISETUJUI OLEH

IR. AGUNG_BUDI_SARDJONO, MT	19651020199102 1001	

STATUS REVISI

REV.	KEPERLUAN	REVISI	TGL
			TGL

KETERANGAN

GAMBAR REFERENSI

DENAH KUNCI

DOKUMEN INI TIDAK BOLEH DIREPRODUKSI, DIUBAH ATAU DICATAT
BAIK SEBAGIAN, MAUPUN SELURUHNYA DALAM BENTUK APAPUN
UNTUK KEPERLUAN DILUAR TUGAS INI TANPA PERSETUJUAN
TERTULIS DARI JURUSAN ARSITEKTUR UNIVERSITAS DIPONEGORO