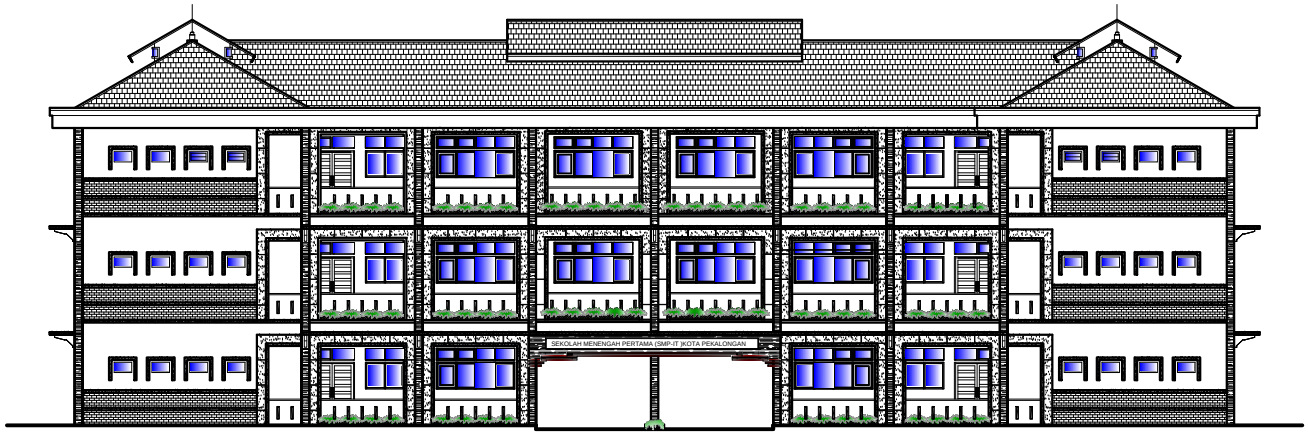

TAMPAK UTARA

SKALA 1 : 150

NAMA INSTITUSI

PROGRAM STUDI D3
DESAIN ARSITEKTUR
JURUSAN ARSITEKTUR FAKULTAS TEKNIK
UNIVERSITAS DIPONEGORO
JL. PROF. SUDARTO SH
TEMBALANG - SEMARANG - 50275

MATA KULIAH

TUGASAKHIR

JUDUL TUGAS

REDESAINGEDUNGSMPITKOTAPEKALONGAN

JUDUL GAMBAR

TAMPAKUTARA

SKALA	NAMA FILE	DISPLIN	NOMOR GAMBAR
SKALA	FILE	DISPLIN	NOMOR
UKURAN	NO. PROYEK	REV. NO.	
A2	PROJ.NO	REV.	

MAHASISWA

NURULHIDAYAH
21020113060039

STATUS DIPERIKSA

DIPERIKSA OLEH

NAMA DOSEN	NIP DOSEN	TTD
R.BUDIBUDIARWANTO,MSI	196408041991021002	

DISETUJUI OLEH

STATUS REVISI

REV.	DISETUJUI	REVISI	TGL.

KETERANGAN

GAMBAR REFERENSI

DENAH KUNCI

DOKUMEN INI TIDAK BOLEH DIREPRODUKSI DIKIRIM ATAU DICATAT
BAIK SEBAGIAN MAUPUN SELURUHNYA DALAM BENTUK APAPUN
UNTUK KEPERLUAN DILUAR TUGAS INI TANPA PERSETUJUAN
TERTULIS DARI JURUSAN ARSITEKTUR UNIVERSITAS DIPONEGORO