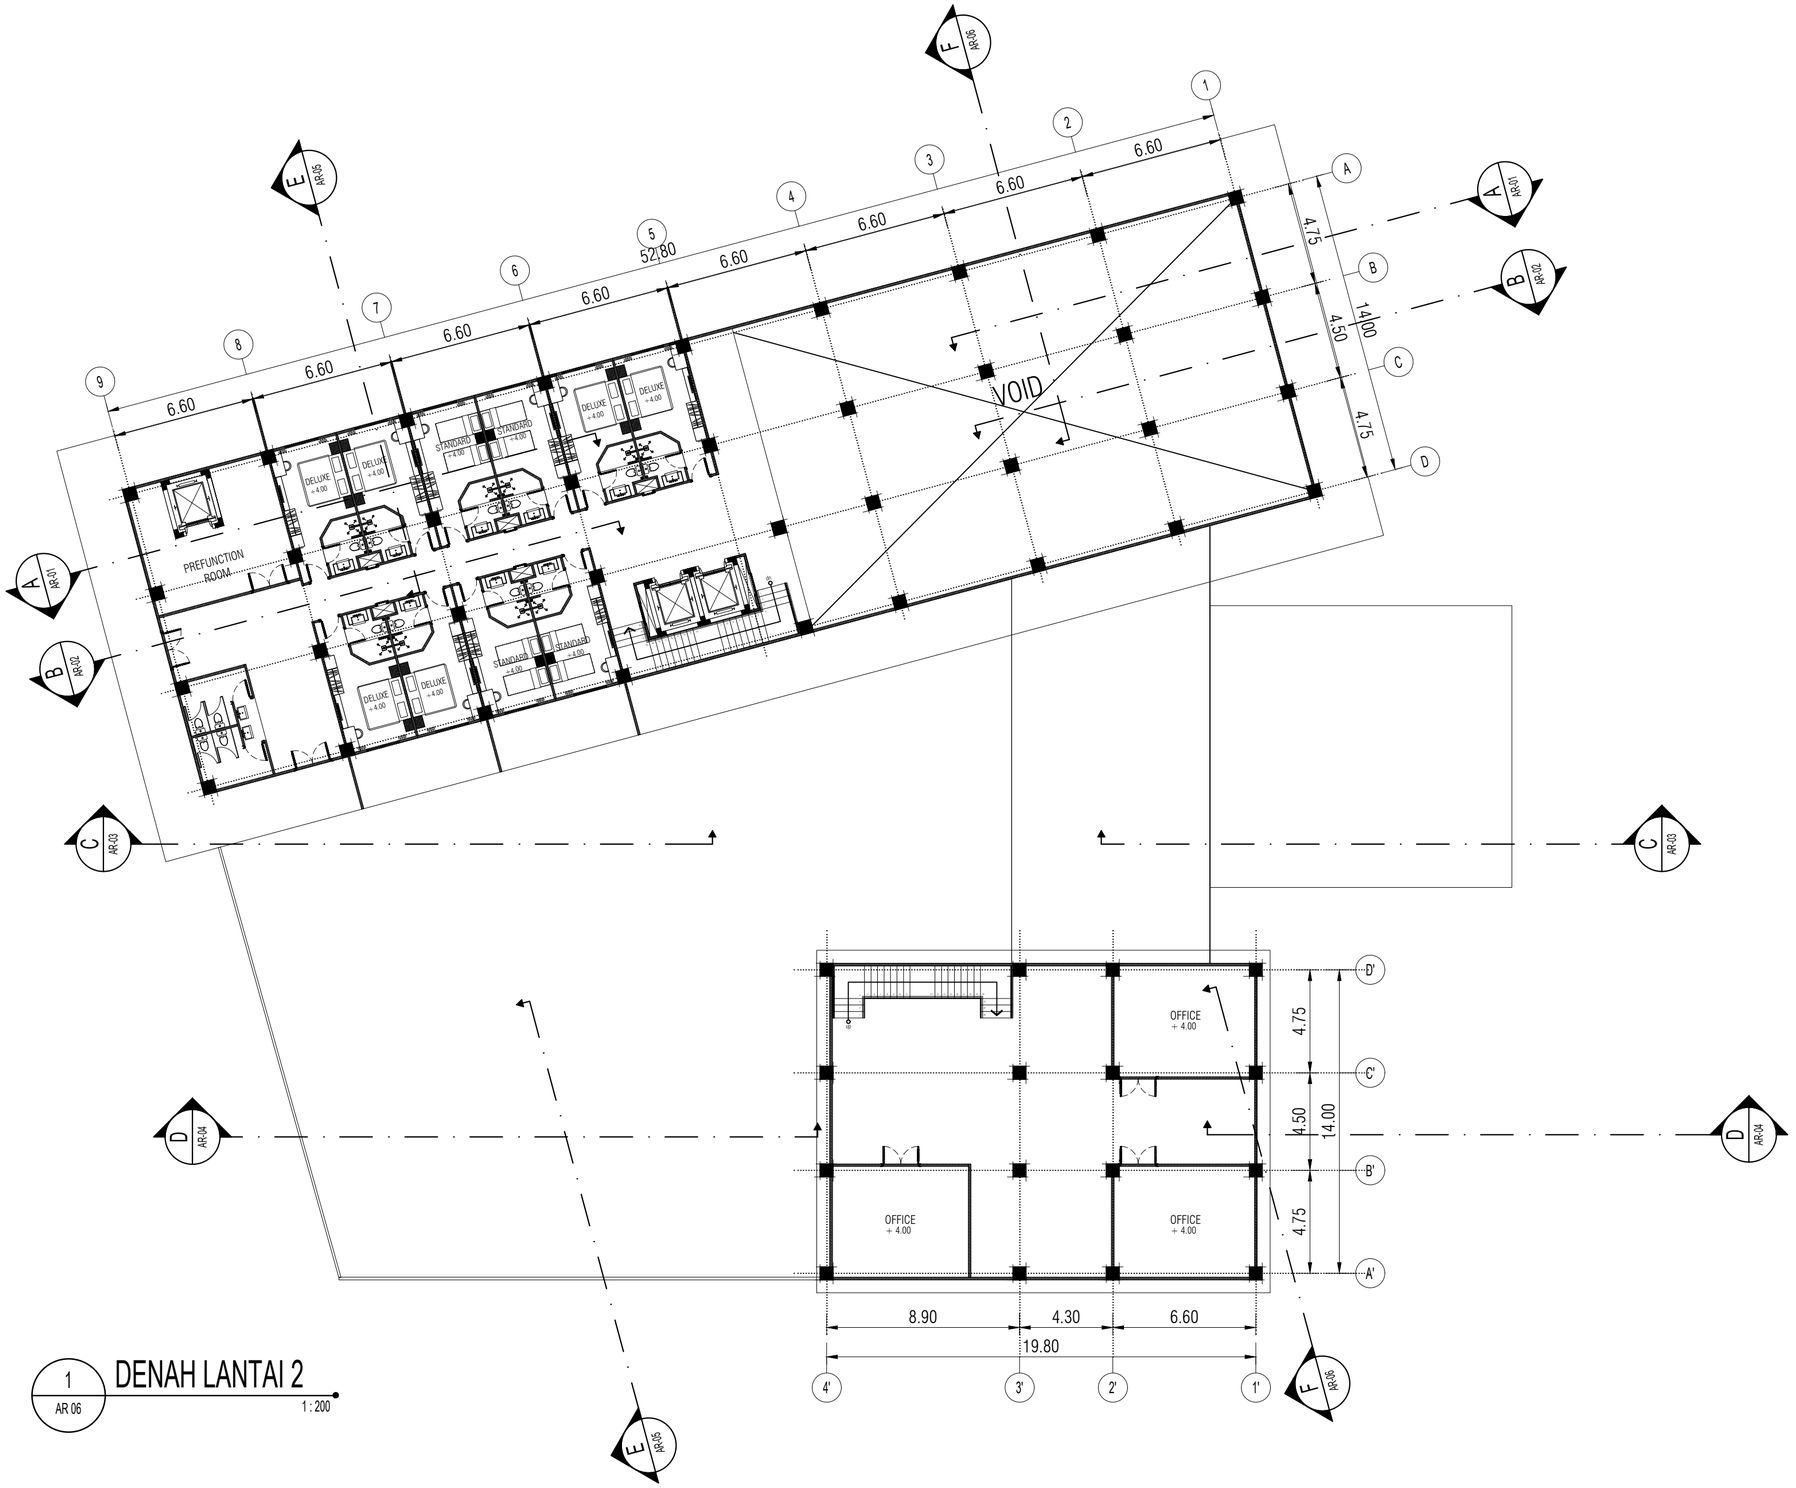

1 / AR 06 — DENAH LANTAI 2

1 : 200

NAMA INSTITUSI

PROGRAM STUDI D3
DESAIN ARSITEKTUR
JURUSAN ARSITEKTUR FAKULTAS TEKNIK
UNIVERSITAS DIPONEGORO
JL. PROF. SUDHARTO SH
TEMBALANG - SEMARANG - 50275

MATA KULIAH

TUGAS AKHIR
PERIODE - 41

JUDUL TUGAS

REDESAIN
GRAND SOLO SUITE HOTEL

JUDUL GAMBAR

REDESAIN GRAND SOLO SUITE HOTEL
DENAH
DENAH LANTAI 2

SKALA	NAMA FILE	DISPLIN	NOMOR LEMBAR
1:200			AR 06
UKURAN	NO. PROYEK	REV NO.	
A2			

MAHASISWA

KUKUH WIDYA PRASETYA
21020113060054

STATUS DIPERIKSA

DIPERIKSA OLEH

NAMA DOSEN	NIP DOSEN	TTD
MIRZA RAMANDHIKA, ST.MT	198902032015041001	
-	-	

DISETUJUI OLEH

MIRZHA RAMANDHIKA, ST.MT.	198902032015041001	
-	-	

STATUS REVISI

REV.	DISETUJUI	REVISI	TGL

KETERANGAN

GAMBAR REFERENSI

DENAH KUNCI

DOKUMEN INI TIDAK BOLEH DIREPRODUKSI, DIKIRIM ATAU DICATAT BAIK SEBAGIAN MAUPUN SELURUHNYA DALAM BENTUK APAPUN UNTUK KEPERLUAN DILUAR TUGAS INI TANPA PERSETUJUAN TERTULIS DARI JURUSAN ARSITEKTUR UNIVERSITAS DIPONEGORO