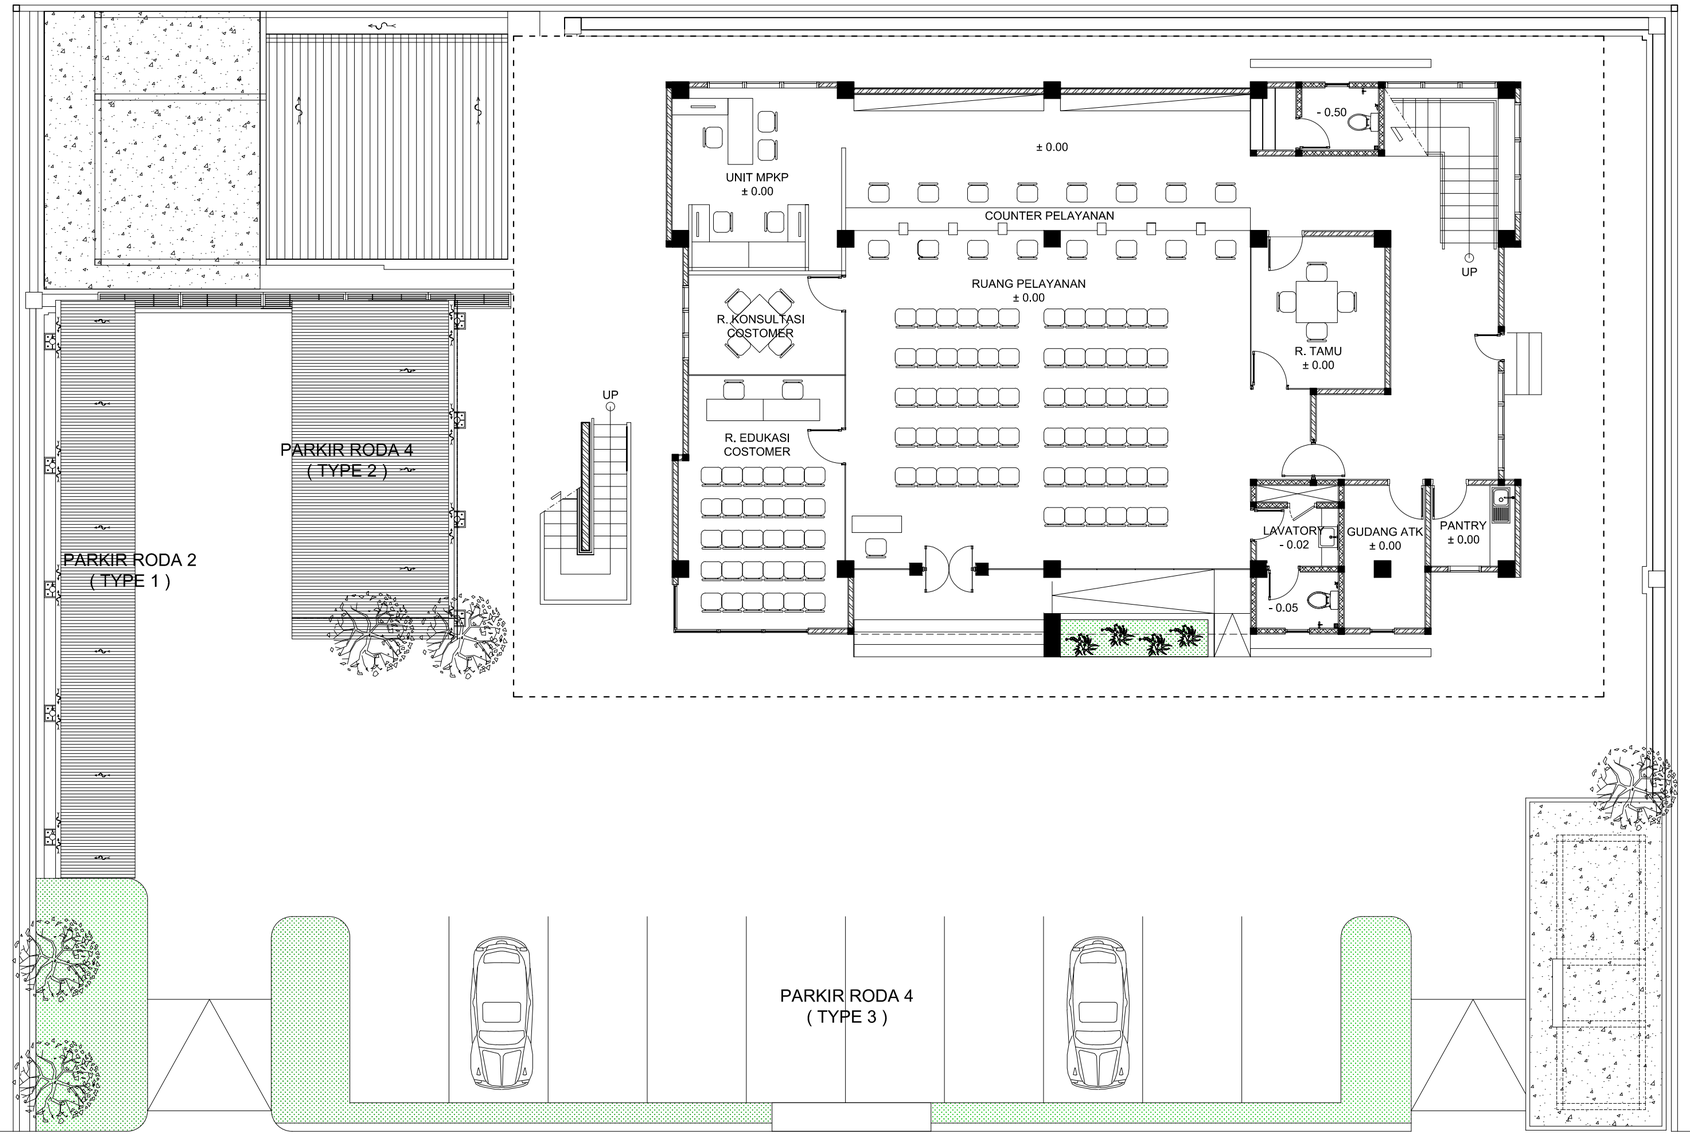

ARS
AR.01-02

SITE PLAN

SKALA 1 : 100

U

NAMA INSTITUSI

PROGRAM STUDI D3
DESAIN ARSITEKTUR
JURUSAN ARSITEKTUR FAKULTAS TEKNIK
UNIVERSITAS DIPONEGORO
JL. PROF. SUDHARTO SH
TEMBALANG - SEMARANG - 50275

MATA KULIAH

SEMESTER AKHIR
TUGAS AKHIR DESAIN ARSITEKTUR
PERIODE - 41

JUDUL TUGAS

REDESAIN KANTOR BPJS
CABANG KUDUS

JUDUL GAMBAR

SITE PLAN

SKALA	NAMA FILE	DISPLIN	NOMOR GAMBAR
1 : 100	GAMBAR KERJA		AR.01-02
UKURAN	NO. PROYEK	REV NO.	
A2			

MAHASISWA

GALIH ADHI PRADANA
21020113060064

STATUS DIPERIKSA

DIPERIKSA OLEH		
NAMA DOSEN	NIP DOSEN	TTD
IR. BAMBANG ADJI MURTOMO	19530505 198503 1 001	
NAMADOSEN2	NIPDOSEN2	
DISETUJUI OLEH		
IR. BAMBANG ADJI MURTOMO	19530505 198503 1 001	
NAMAPENGUJI2	NIPPENGUJI2	

STATUS REVISI

REV.	DISETUJUI	REVISI	TGL

KETERANGAN

GAMBAR REFERENSI

DENAH KUNCI

DOKUMEN INI TIDAK BOLEH DIREPRODUKSI, DIKIRIM ATAU DICATAT
BAIK SEBAGIAN MAUPUN SELURUHNYA DALAM BENTUK APAPUN
UNTUK KEPERLUAN DILUAR TUGAS INI TANPA PERSETUJUAN
TERTULIS DARI JURUSAN ARSITEKTUR UNIVERSITAS DIPONEGORO