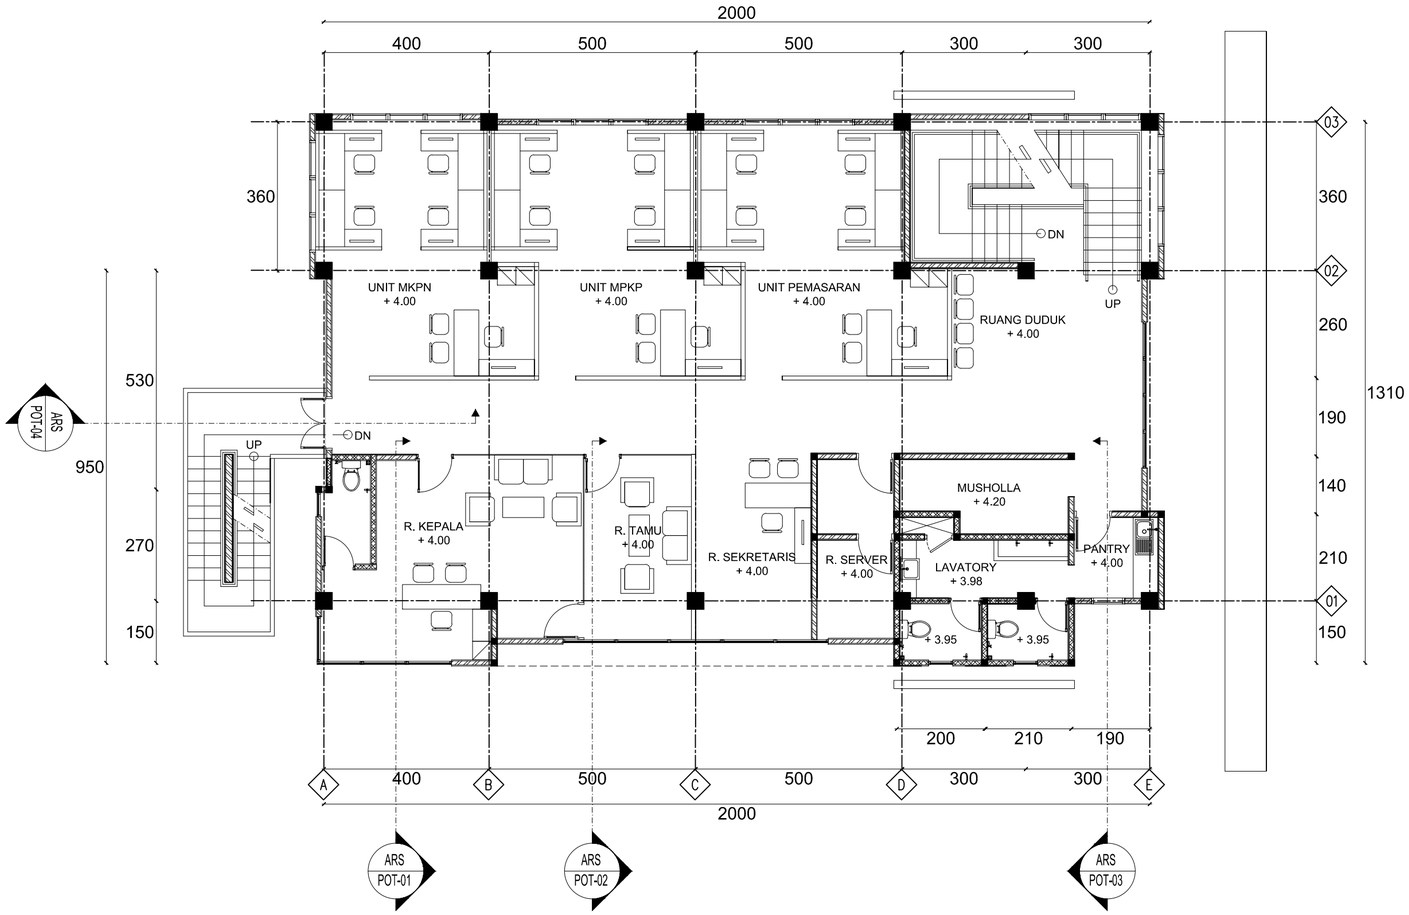


ARS AR.02-02

# DENAH LANTAI 2

SKALA 1 : 100

NAMA INSTITUSI

PROGRAM STUDI D3
DESAIN ARSITEKTUR
JURUSAN ARSITEKTUR FAKULTAS TEKNIK
UNIVERSITAS DIPONEGORO
JL. PROF. SUDHARTO SH
TEMBALANG - SEMARANG - 50275

MATA KULIAH

SEMESTER AKHIR
TUGAS AKHIR DESAIN ARSITEKTUR
PERIODE - 41

JUDUL TUGAS

REDESAIN KANTOR BPJS
CABANG KUDUS

JUDUL GAMBAR

DENAH

| SKALA | NAMA FILE | DISPLIN | NOMOR GAMBAR |
|---|---|---|---|
| 1 : 100 | GAMBAR KERJA | | AR.02-02 |
| UKURAN | NO. PROYEK | REV NO. | |
| A2 | | | |

MAHASISWA

GALIH ADHI PRADANA
21020113060064

STATUS DIPERIKSA

| DIPERIKSA OLEH | | |
|---|---|---|
| NAMA DOSEN | NIP DOSEN | TTD |
| IR. BAMBANG ADJI MURTOMO | 19530505 198503 1 001 | |
| NAMADOSEN2 | NIPDOSEN2 | |
| DISETUJUI OLEH | | |
| IR. BAMBANG ADJI MURTOMO | 19530505 198503 1 001 | |
| NAMAPENGUJI2 | NIPPENGUJI2 | |

STATUS REVISI

| REV. | DISETUJUI | REVISI | TGL |
|---|---|---|---|
| | | | |

KETERANGAN

GAMBAR REFERENSI

DENAH KUNCI

DOKUMEN INI TIDAK BOLEH DIREPRODUKSI, DIKIRIM ATAU DICATAT BAIK SEBAGIAN MAUPUN SELURUHNYA DALAM BENTUK APAPUN UNTUK KEPERLUAN DILUAR TUGAS INI TANPA PERSETUJUAN TERTULIS DARI JURUSAN ARSITEKTUR UNIVERSITAS DIPONEGORO