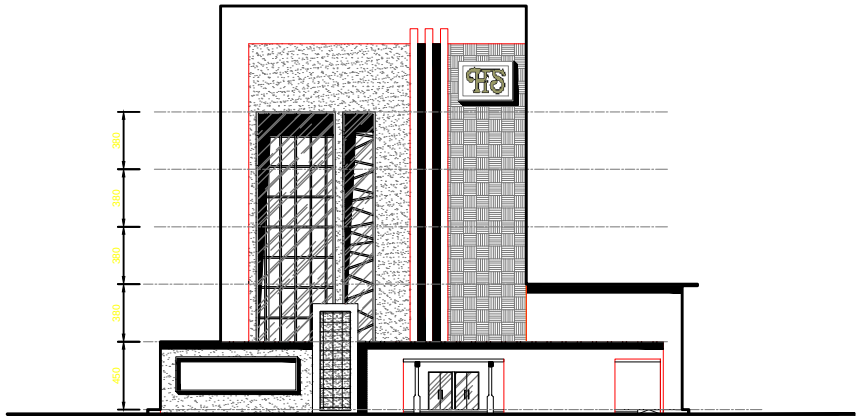

TAMPAK DEPAN
1 : 250

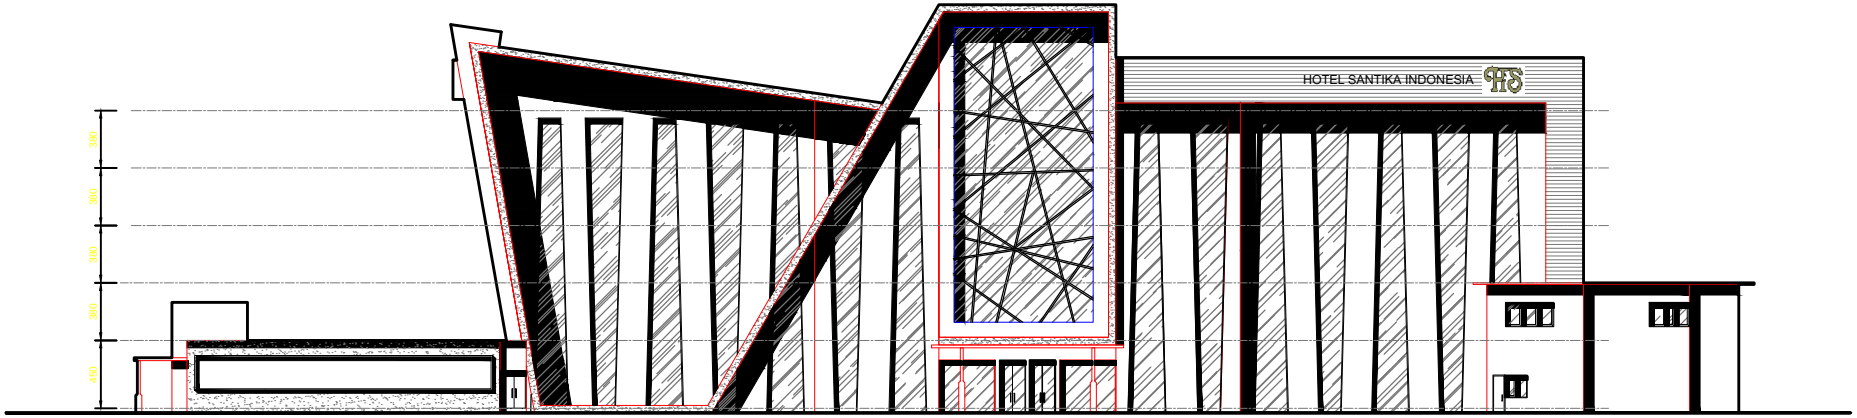

TAMPAK SAMPING KIRI
1 : 250

NAMA INSTITUSI

PROGRAM STUDI D3
DESAIN ARSITEKTUR
JURUSAN ARSITEKTUR FAKULTAS TEKNIK
UNIVERSITAS DIPONEGORO
JL. PROF. SUDHARTO SH
TEMBALANG - SEMARANG - 50275

MATA KULIAH

TUGAS AKHIR

JUDUL TUGAS

REDESAIN
HOTEL SANTIKA INDONESIA
SEMARANG

JUDUL GAMBAR

TAMPAK DEPAN DAN TAMPAK SAMPING KIRI

SKALA	NAMA FILE	DISPLIN	NOMOR GAMBAR
1 : 250			ARS-010
UKURAN	NO. PROYEK	REV. NO.	
A2			

MAHASISWA

MUHAMMAD NAFIDZ
21620113060063

STATUS DIPERIKSA

DIPERIKSA OLEH

NAMA DOSEN	NIP DOSEN	TTD
Ir. Bambang Adji Murtiana, MEA.	NIP. 19530206 198503 1 001	

DISETUJUI OLEH

STATUS REVISI

REV.	DISETUJUI	REVISI	TGL

KETERANGAN

GAMBAR REFERENSI

DENAH KUNCI

DOKUMEN INI TIDAK BOLEH DIREPRODUKSI, DIKIRIM ATAU DICATAT BAIK SEBAGIAN MAUPUN SELURUHNYA DALAM BENTUK APAPUN UNTUK KEPERLUAN DILUAR TUGAS INI TANPA PERSETUJUAN TERTULIS DARI JURUSAN ARSITEKTUR UNIVERSITAS DIPONEGORO