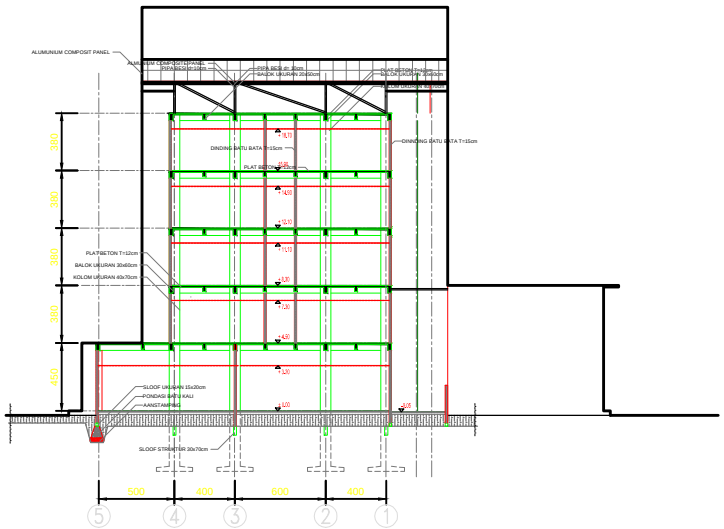

POTONGAN A-A

1 : 250

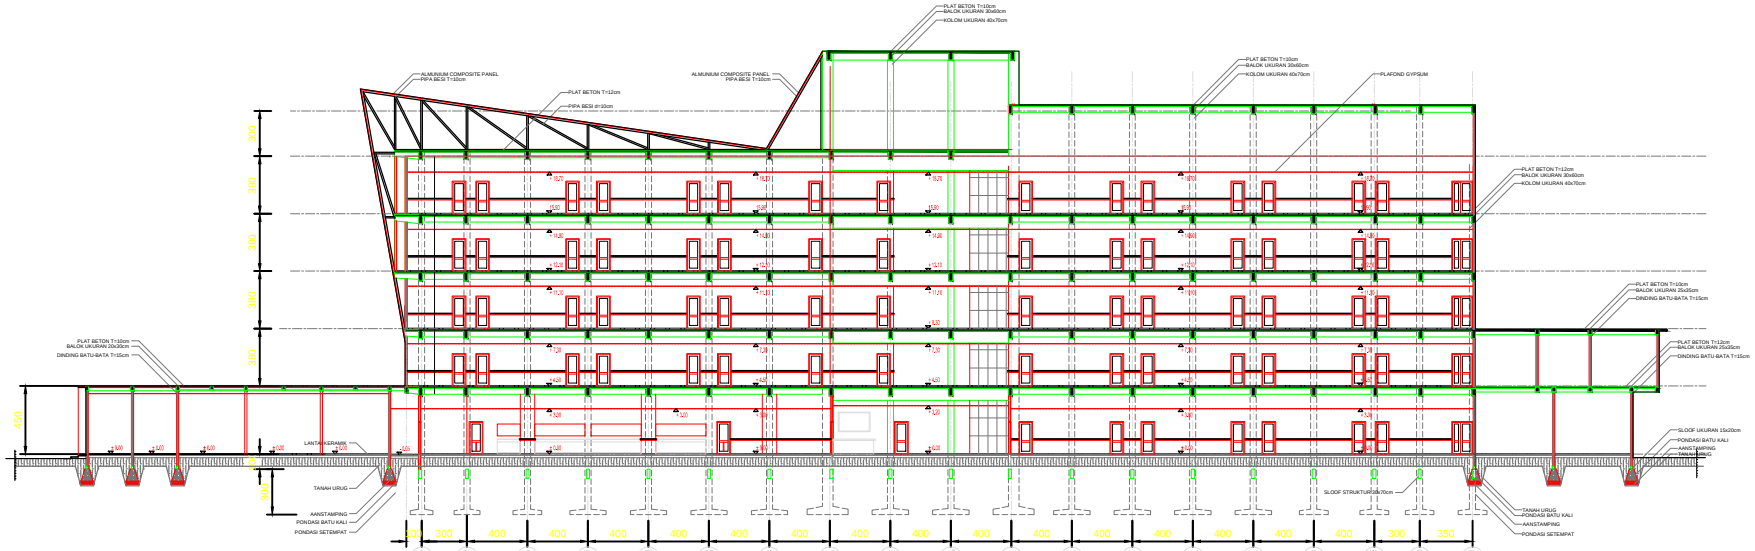

POTONGAN B-B

1 : 250

NAMA INSTITUSI

PROGRAM STUDI D3
DESAIN ARSITEKTUR
JURUSAN ARSITEKTUR FAKULTAS TEKNIK
UNIVERSITAS DIPONEGORO
JL. PROF. SUDHARTO SH
TEMBALANG - SEMARANG - 50275

MATA KULIAH

TUGAS AKHIR

JUDUL TUGAS

REDESAIN
HOTEL SANTIKA INDONESIA
SEMARANG

JUDUL GAMBAR

POTONGAN

SKALA	NAMA FILE	DISPLIN	NOMOR GAMBAR
1 : 250			ARS-012
UKURAN	NO. PROYEK	REV. NO.	
A2			

MAHASISWA

MUHAMMAD NAFIDZ
21020113060063

STATUS DIPERIKSA

DIPERIKSA OLEH

NAMA DOSEN	NIP DOSEN	TTD
Ir. Bambang Adji Murtiana, MEA.	NIP. 19530206 198503 1 001	

DISETUJUI OLEH

STATUS REVISI

REV.	DISETUJUI	REMEH	TGL

KETERANGAN

GAMBAR REFERENSI

DENAH KUNCI

DOKUMEN INI TIDAK BOLEH DIREPRODUKSI, DIKIRIM ATAU DICATAT BAIK SEBAGIAN MAUPUN SELURUHNYA DALAM BENTUK APAPUN UNTUK KEPERLUAN DILUAR TUGAS INI TANPA PERSETUJUAN TERTULIS DARI JURUSAN ARSITEKTUR UNIVERSITAS DIPONEGORO