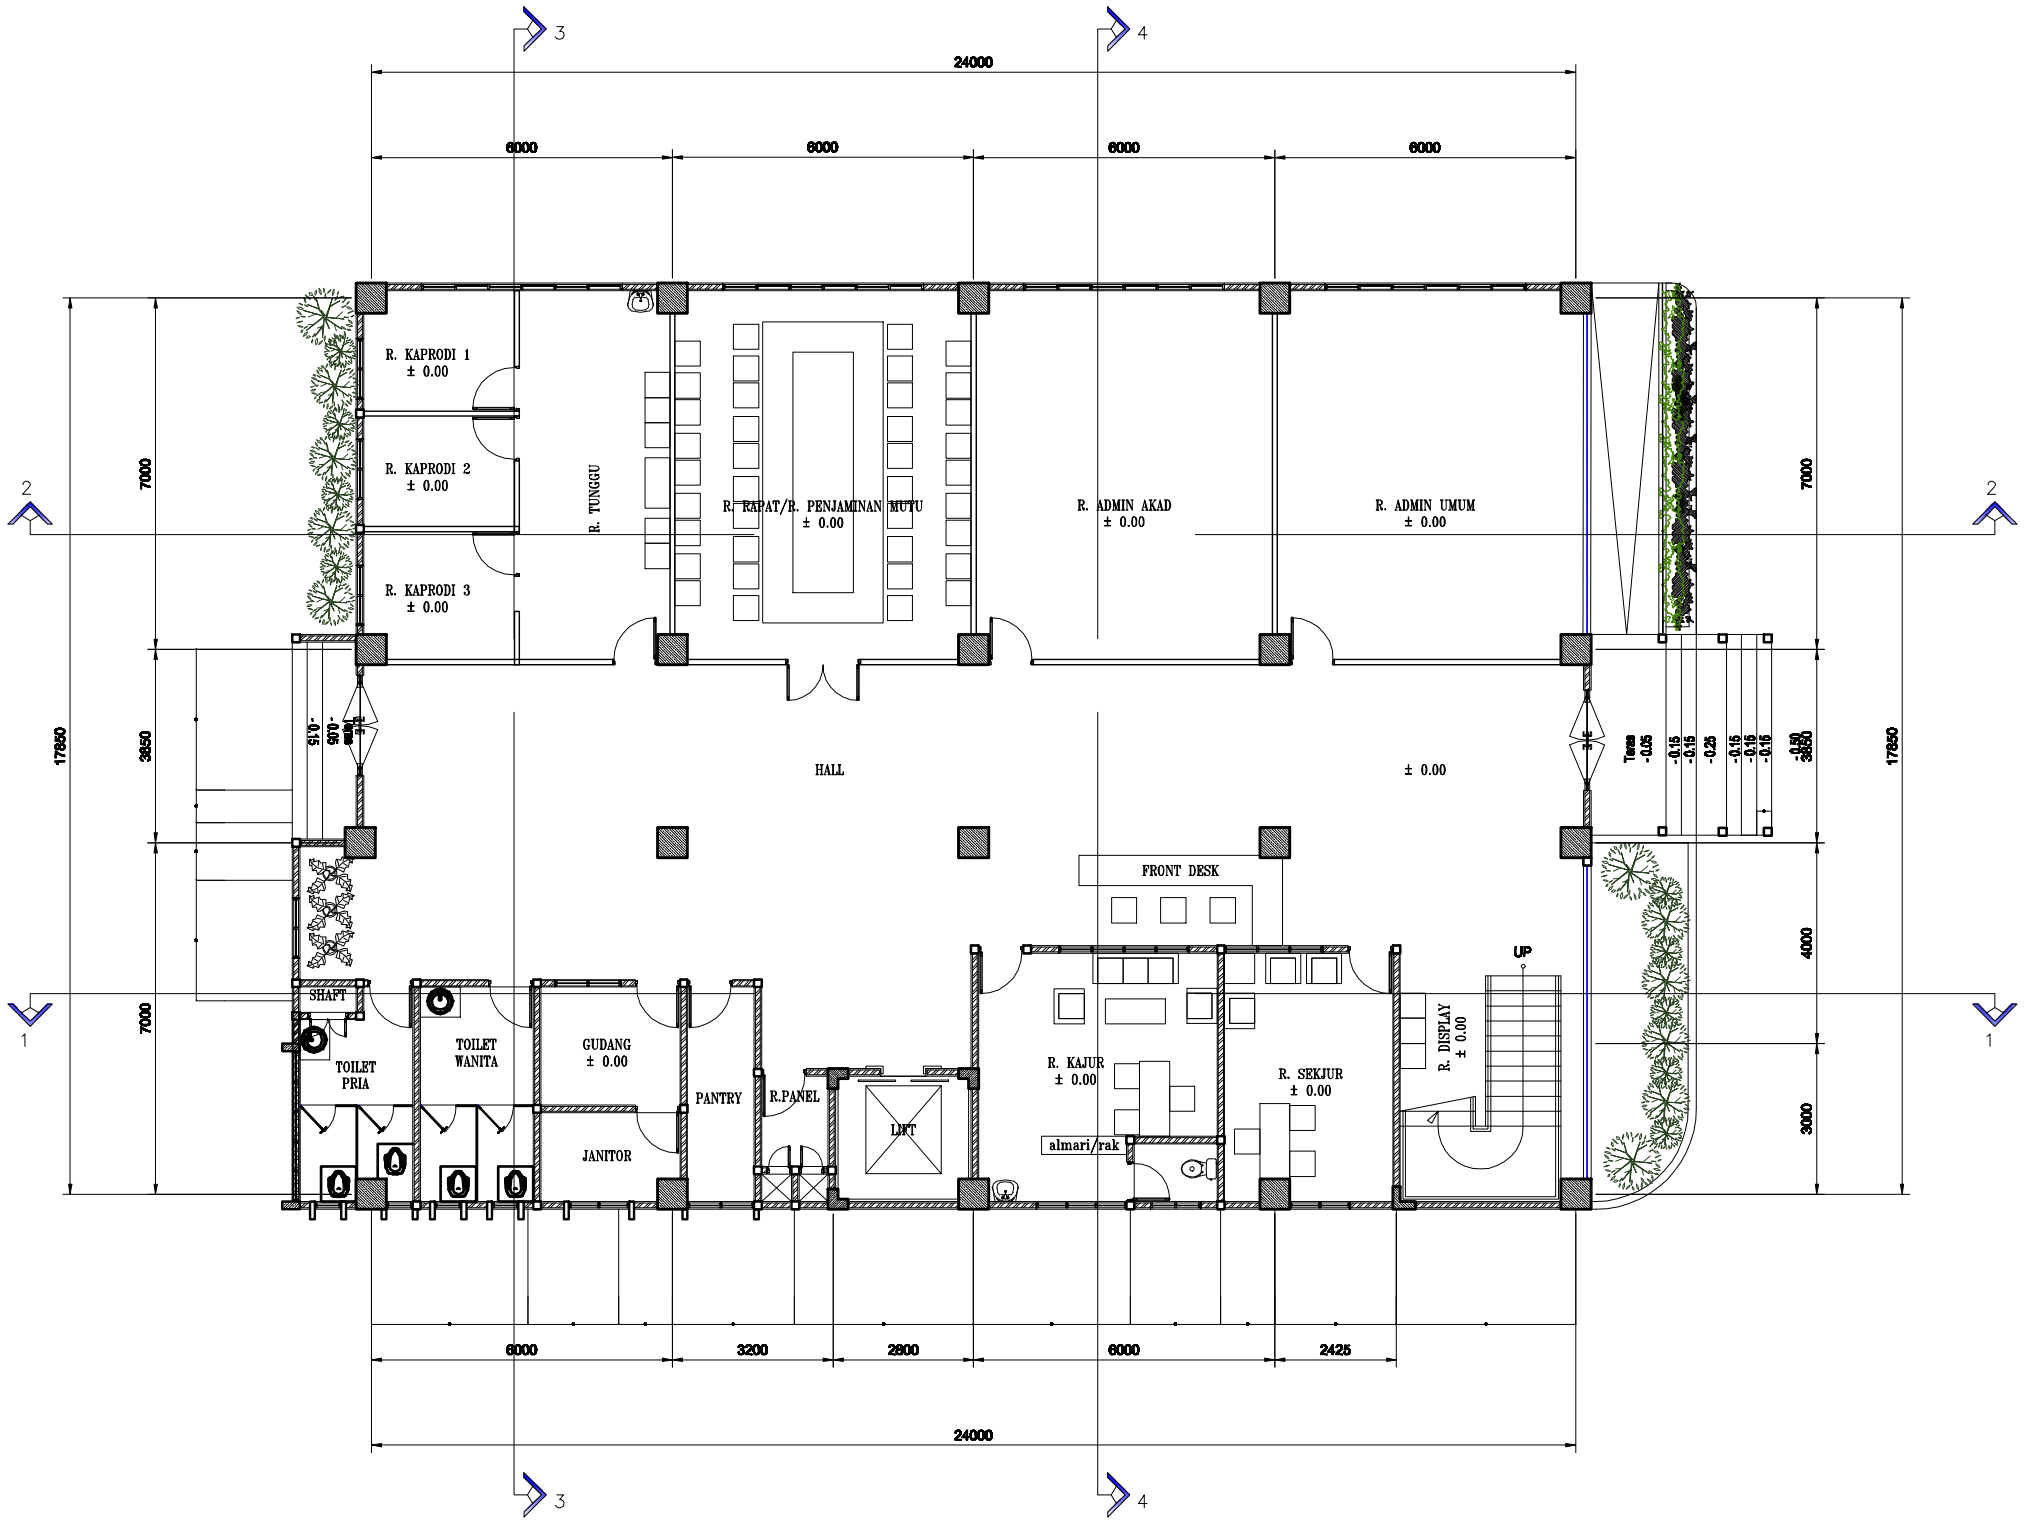

DENAH LANTAI 1

SKALA 1:150

NAMA INSTITUSI

UNIVERSITAS DIPONEGORO SEMARANG

FAKULTAS TEKNIK
JURUSAN ARSITEKTUR FAKULTAS TEKNIK
UNIVERSITAS DIPONEGORO
JL. PROF. SUDARTO, SH
TEMBALANG - SEMARANG - 50275

MATA KULIAH

TUGAS AKHIR

JUDUL TUGAS

REDESAIN RMIK POLTEKKES SEMARANG

JUDUL GAMBAR

DENAH LANTAI 1

SKALA	NAMA FILE	DISPLIN	NOMOR GAMBAR
1:150			AR-DN-01
UKURAN	NO. PROYEK	REV NO.	
A0			

MAHASISWA

SIVFA MADIANA
21693115060086

STATUS DIPERIKSA

DIPERIKSA OLEH		
NAMA DOSEN	NIP DOSEN	TTD
SUKANIK, ST.,MT	NIP DOSEN1	
	NIP DOSEN2	
DISETUJUI OLEH		
NAMA PENGUJI1	NIP PENGUJI1	
NAMA PENGUJI2	NIP PENGUJI2	

STATUS REVISI

REV.	DIRETUJUI	REVISI	TGL

KETERANGAN

GAMBAR REFERENSI

DENAH KUNCI

DOKUMEN INI TIDAK BOLEH DIREPRODUKSI, DIKIRIM ATAU DICATAT BAIK SEBAGIAN MAUPUN SELURUHNYA DALAM BENTUK APAPUN UNTUK KEPERLUAN DILUAR TUGAS INI TANPA PERSETUJUAN TERTULIS DARI JURUSAN ARSITEKTUR UNIVERSITAS DIPONEGORO