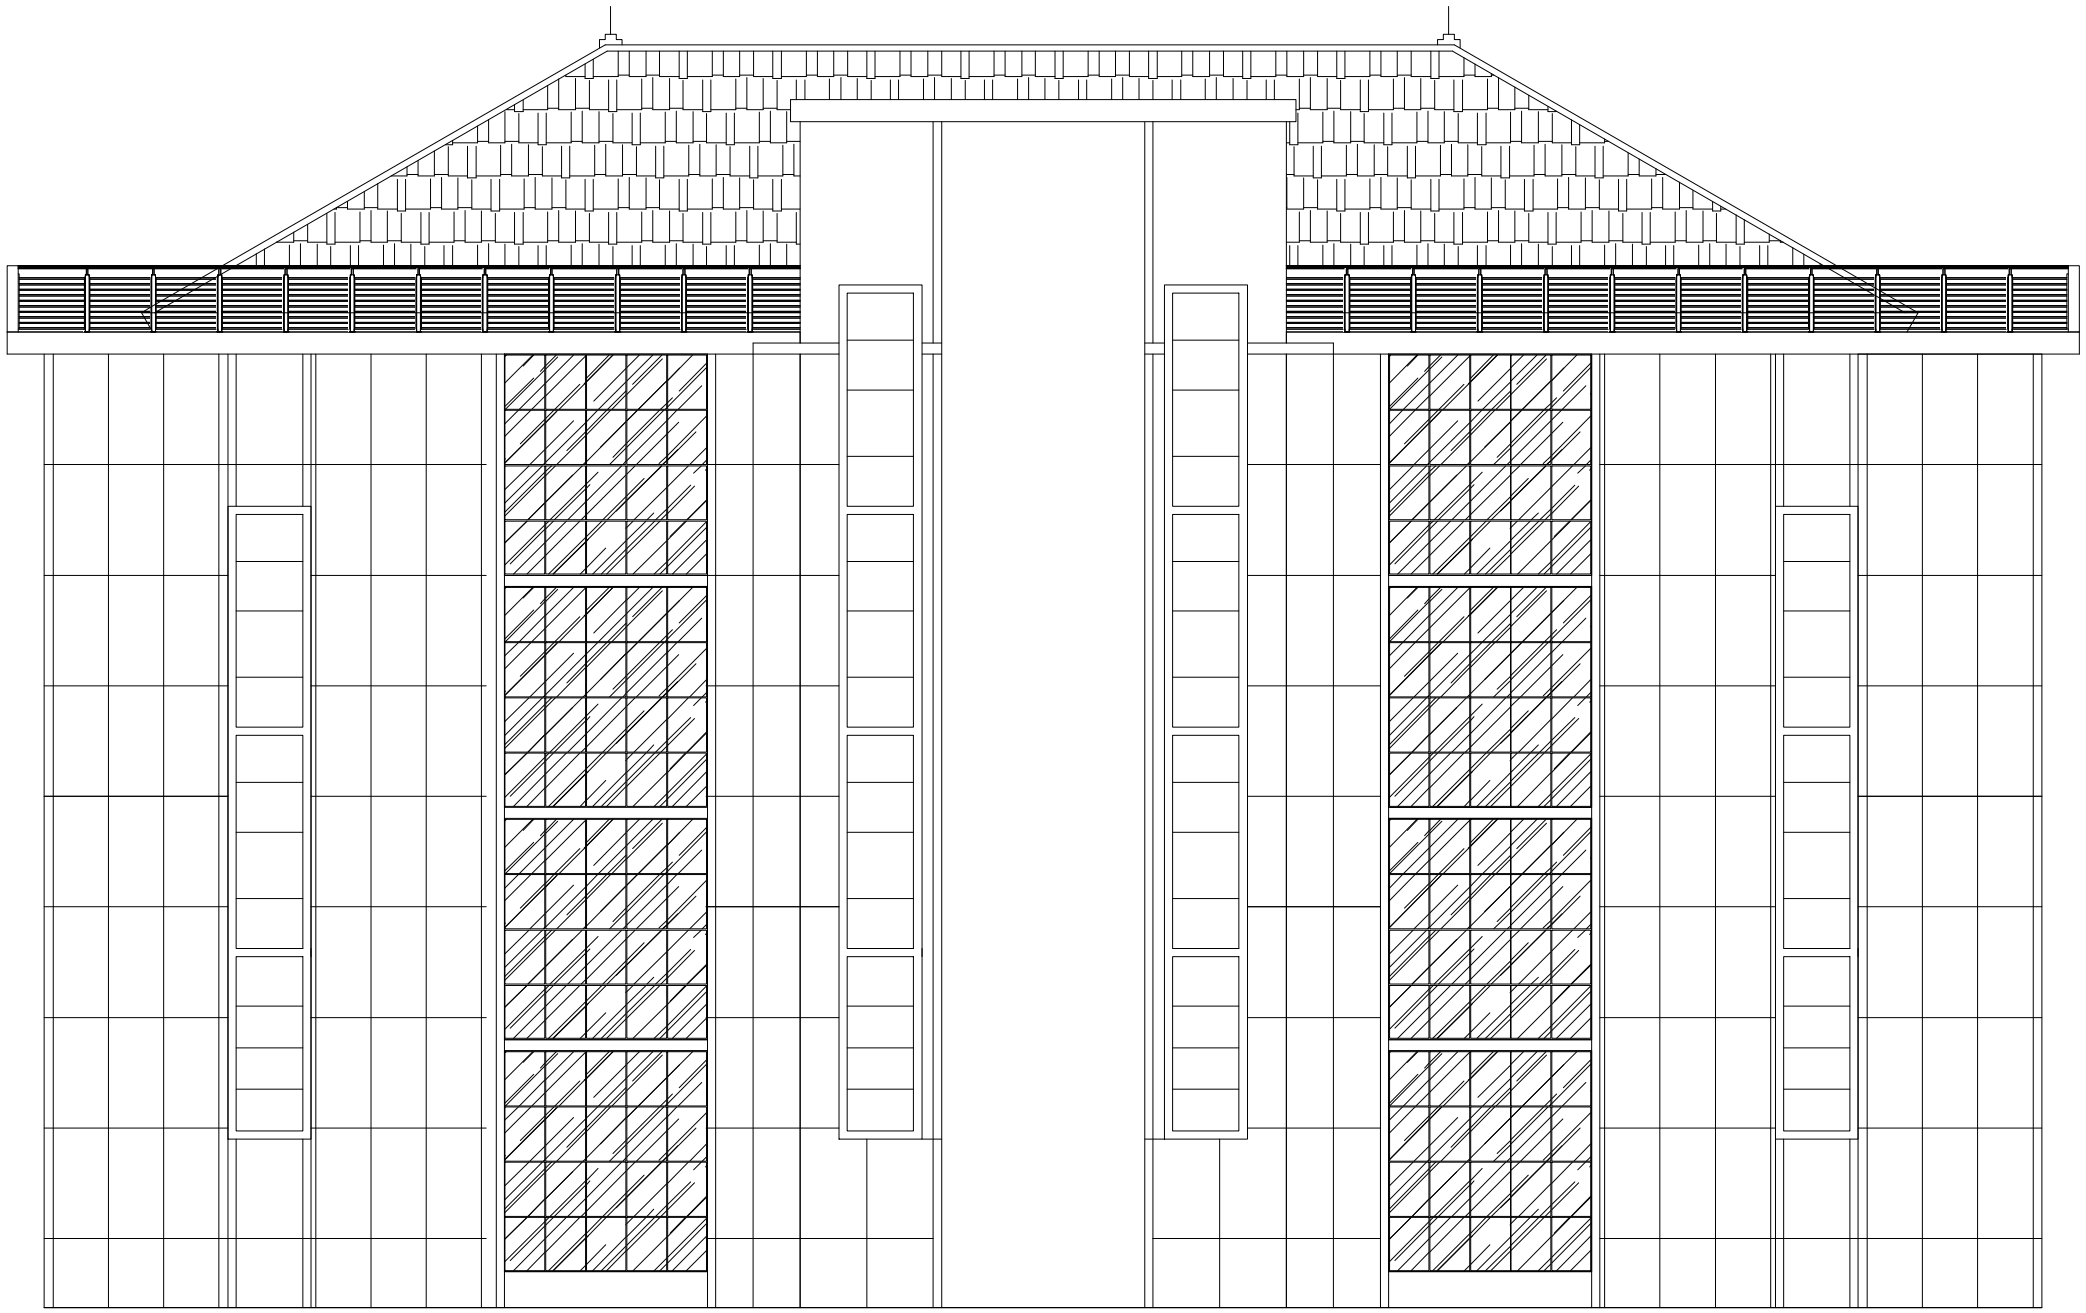

TAMPAK BELAKANG

SKALA 1 : 100

NAMA INSTITUSI	MATA KULIAH	SKALA	NAMA FILE	DISIPLIN	NOMOR GAMBAR
PROGRAM STUDI DS GAMBAR ARSITEKTUR SEKOLAH VOKASI UNIVERSITAS DIPONEGORO JL. PROF. SUDARTO, SH TEMBALANG - SEMARANG - 50275	TUGAS AKHIR	1:100 UKURAN: A0	NO. PROYEK: REV NO.:		ARS-012
	JUDUL TUGAS	MAHASISWA			
	REDESAIN GEDUNG F UNIKAL	RISKA YENIA ROHMADONA 21020115080002			
	JUDUL GAMBAR	GAMBAR REFERENSI			
	TAMPAK				

STATUS DIPERIKSA		
DIPERIKSA OLEH		
ANNA DOSEN	NIP DOSEN	TTD
SEKAWAN, S.T., M.T	NIP. [illegible]	
IR. HERMAN WIDIYANTORO, M.T	[illegible]	
DIKETAHUI OLEH		

STATUS REVISI			
REV.	DIKERJAKAN	REVISI	TGL
REV 10	DIKERJAKAN	DISERAHKAN	YY.0.5
REV 9	DIKERJAKAN	DISERAHKAN	YY.0.7
REV 8	DIKERJAKAN	DISERAHKAN	YY.0.9
REV 7	DIKERJAKAN	DISERAHKAN	YY.0.5
REV 6	DIKERJAKAN	DISERAHKAN	YY.0.4
REV 5	DIKERJAKAN	DISERAHKAN	YY.0.5
REV 4	DIKERJAKAN	DISERAHKAN	YY.0.2
REV 3	DIKERJAKAN	DISERAHKAN	YY.0.1

KETERANGAN

DENAH KUNCI

DOKUMEN INI TIDAK BOLEH DIREPRODUKSI, DISIRIM ATAU DICATAT UNTUK KEPERLUAN SELAIN UNTUK KEPERLUAN DALAM TUGAS INI TANPA PERSETUJUAN TERTULIS DARI JURUSAN ARSITEKTUR UNIVERSITAS DIPONEGORO