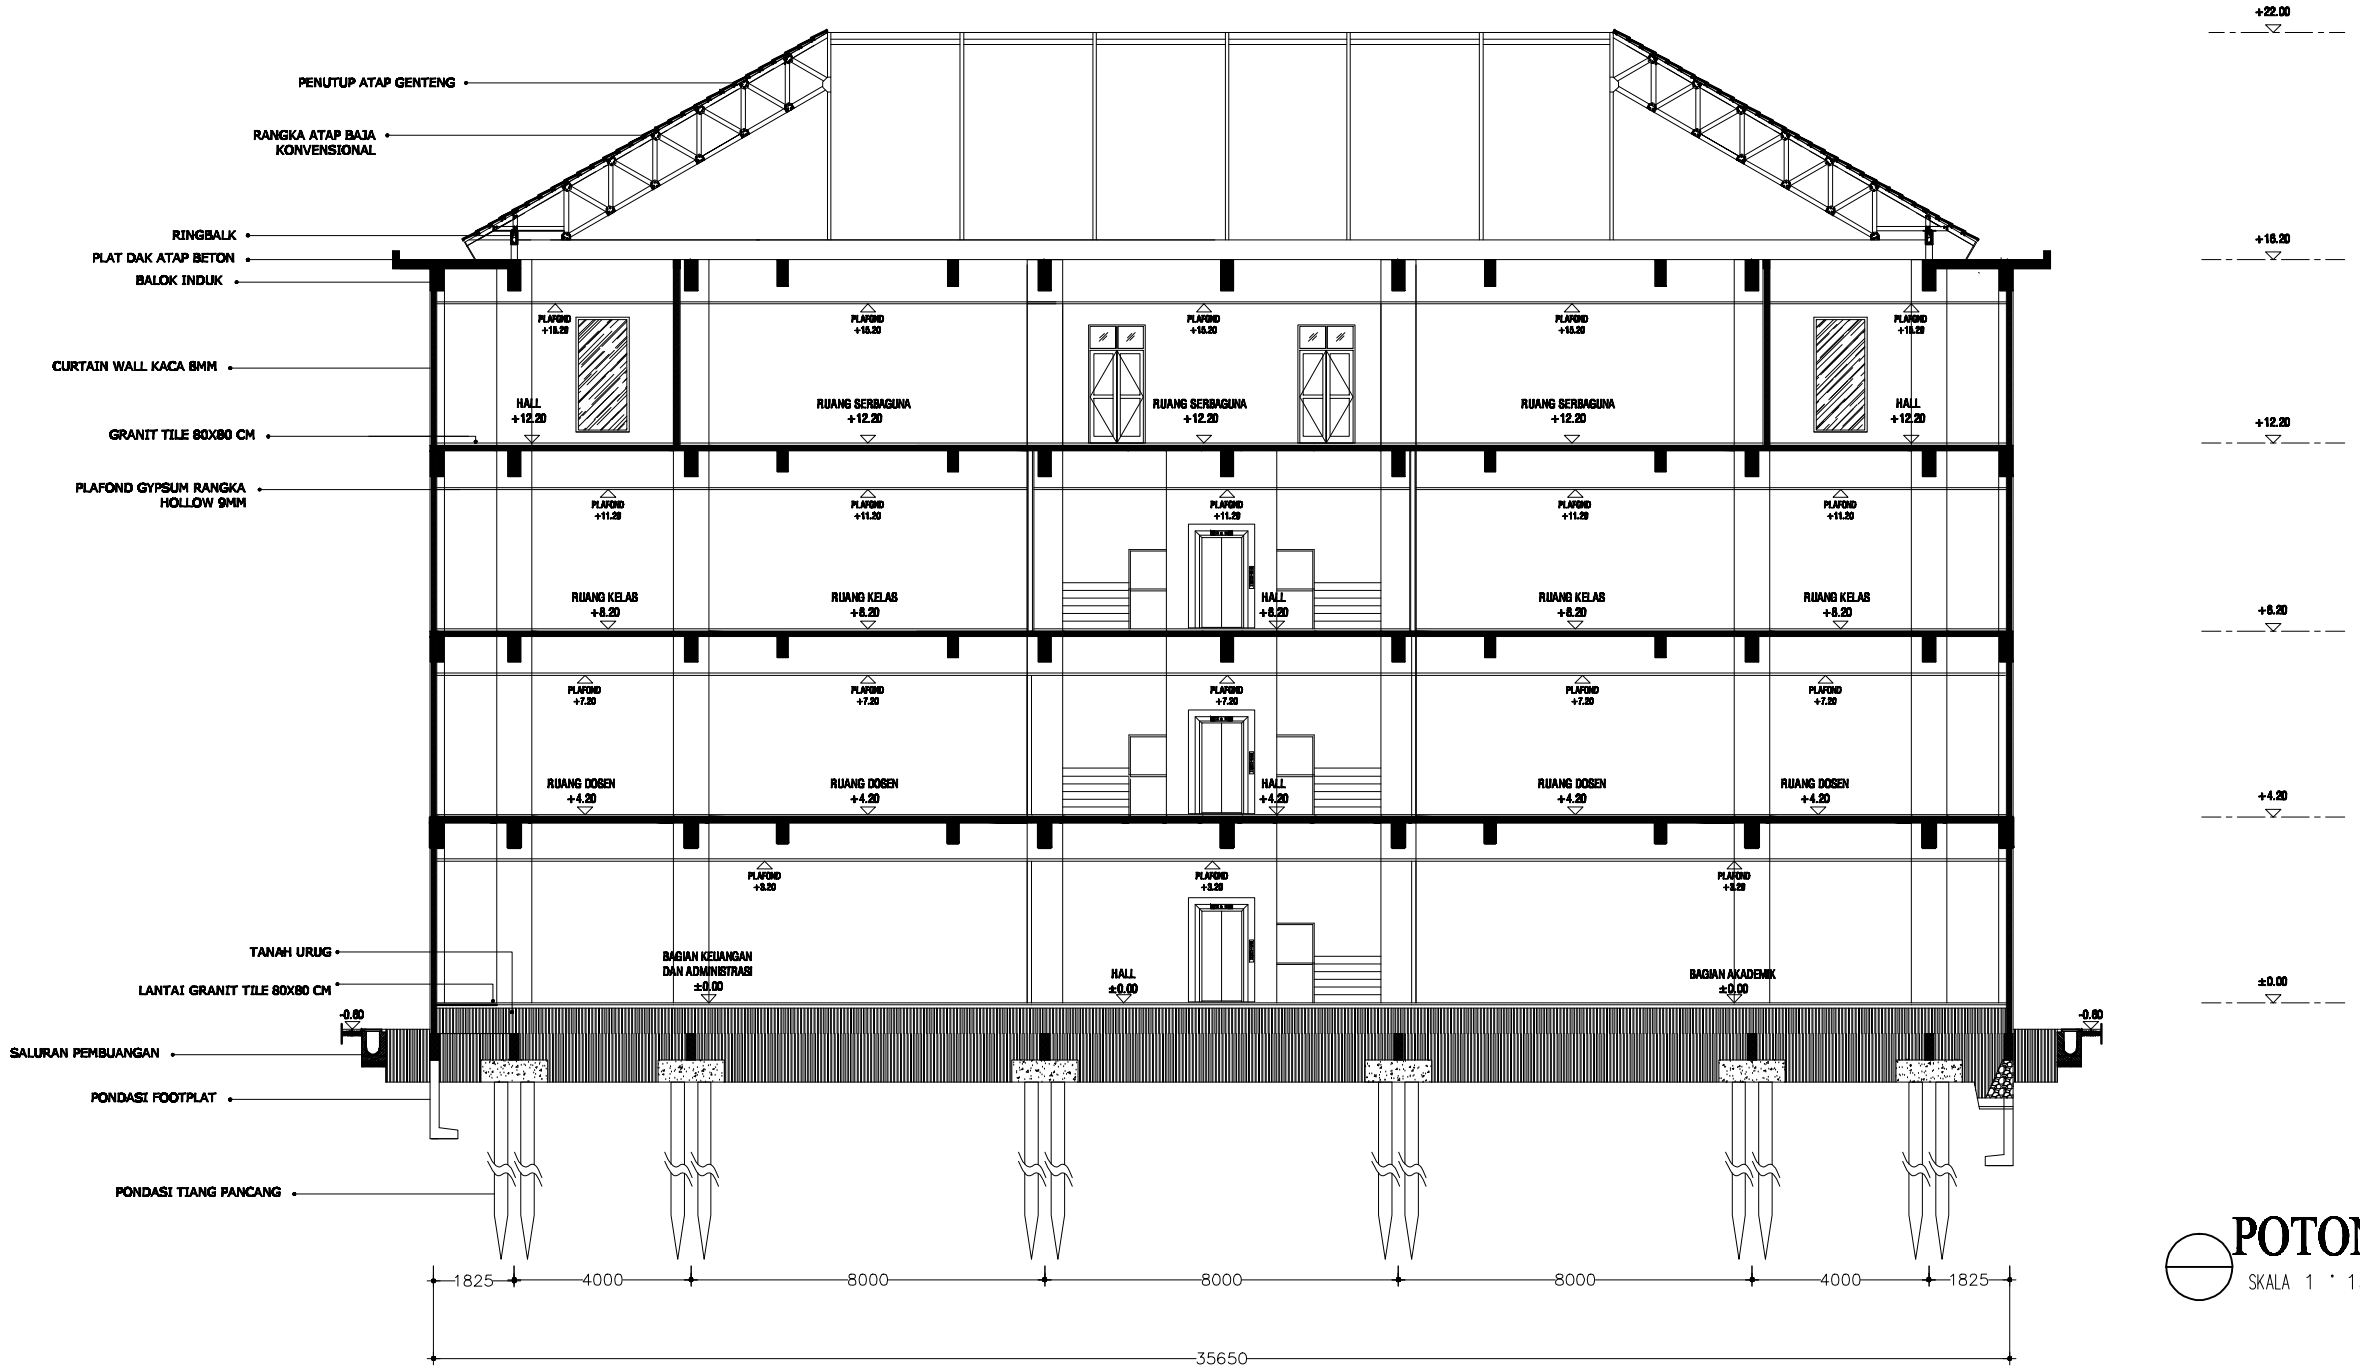

POTONGAN A-A

SKALA 1 : 150

NAMA INSTITUSI	MATA KULIAH	SKALA	NAMA FILE	DISPLIN	NOMOR GAMBAR	STATUS DIPERIKSA			STATUS REVISI				KETERANGAN	DENAH KUNCI
PROGRAM STUDI DS GAMBAR ARSITEKTUR SEKOLAH VOKASI UNIVERSITAS DIPONEGORO	TUGAS AKHIR	1:125			ARS-014	DIPERIKSA OLEH			REV.	DISERUAH	REVISI	TGL		
		UKURAN	NO. PROYEK	REV NO.II		NAMA DOSEN	NIP DOSEN	TTD	REV0	DISERUAH	DESKRIPSI	TGL6		
		A2		REV.		SUKARIS, S.T., M.T	1992110301170121		REV7	DISERUAH	DESKRIPSI	TGL7		
	JUDUL TUGAS	MAHASISWA				IR. HERMAN WERDINGHOEN, M.T	1992110301170121		REV6	DISERUAH	DESKRIPSI	TGL6		
	REDESAIN GEDUNG F UNIKAL	RISKA YENIA ROHMADONA 21020115000002				DISERUAH OLEH			REV5	DISERUAH	DESKRIPSI	TGL5		
									REV4	DISERUAH	DESKRIPSI	TGL4		
	JUDUL GAMBAR	GAMBAR REFERENSI							REV3	DISERUAH	DESKRIPSI	TGL3		
	POTONGAN								REV2	DISERUAH	DESKRIPSI	TGL2		
									REV1	DISERUAH	DESKRIPSI	TGL1		

DOKUMEN INI TIDAK BOLEH DIREPRODUKSI, DIKIRIM ATAU DICATAT BAIK SEBAGAIN MAUPUN SELURUHNYA DALAM BENTUK APAPUN UNTUK KEPERLUAN DILUAR TUGAS INI TANPA PERSETUJUAN TERTULIS DARI JURUSAN ARSITEKTUR UNIVERSITAS DIPONEGORO