



An aerial photograph of a proposed development site. The site is irregularly shaped and contains several building footprints, parking lots, and landscaped areas with trees. A road or driveway runs along the left side of the site. The buildings are depicted in light gray, and the parking areas are shown in a darker gray. The landscaped areas are green with small tree symbols. A road with a yellow center line runs along the bottom left edge of the site.

DOKUMEN INI TIDAK BOLEH DIREPRODUKSI, DIKIRIM ATAU DICATAT BAKI SEBAGIAN MAUPUN SELURUHNYA DALAM BENTUK APAPUN UNTUK KEPERLUAN DI LUAR TUGAS INI TANPA PERSETUJUAN TERTULIS DARI JURUSAN ARSITEKTUR UNIVERSITAS DIPONEGORO

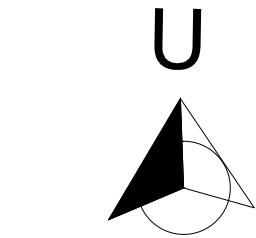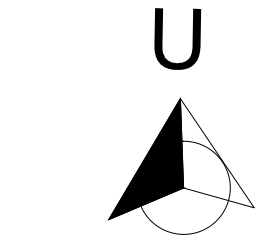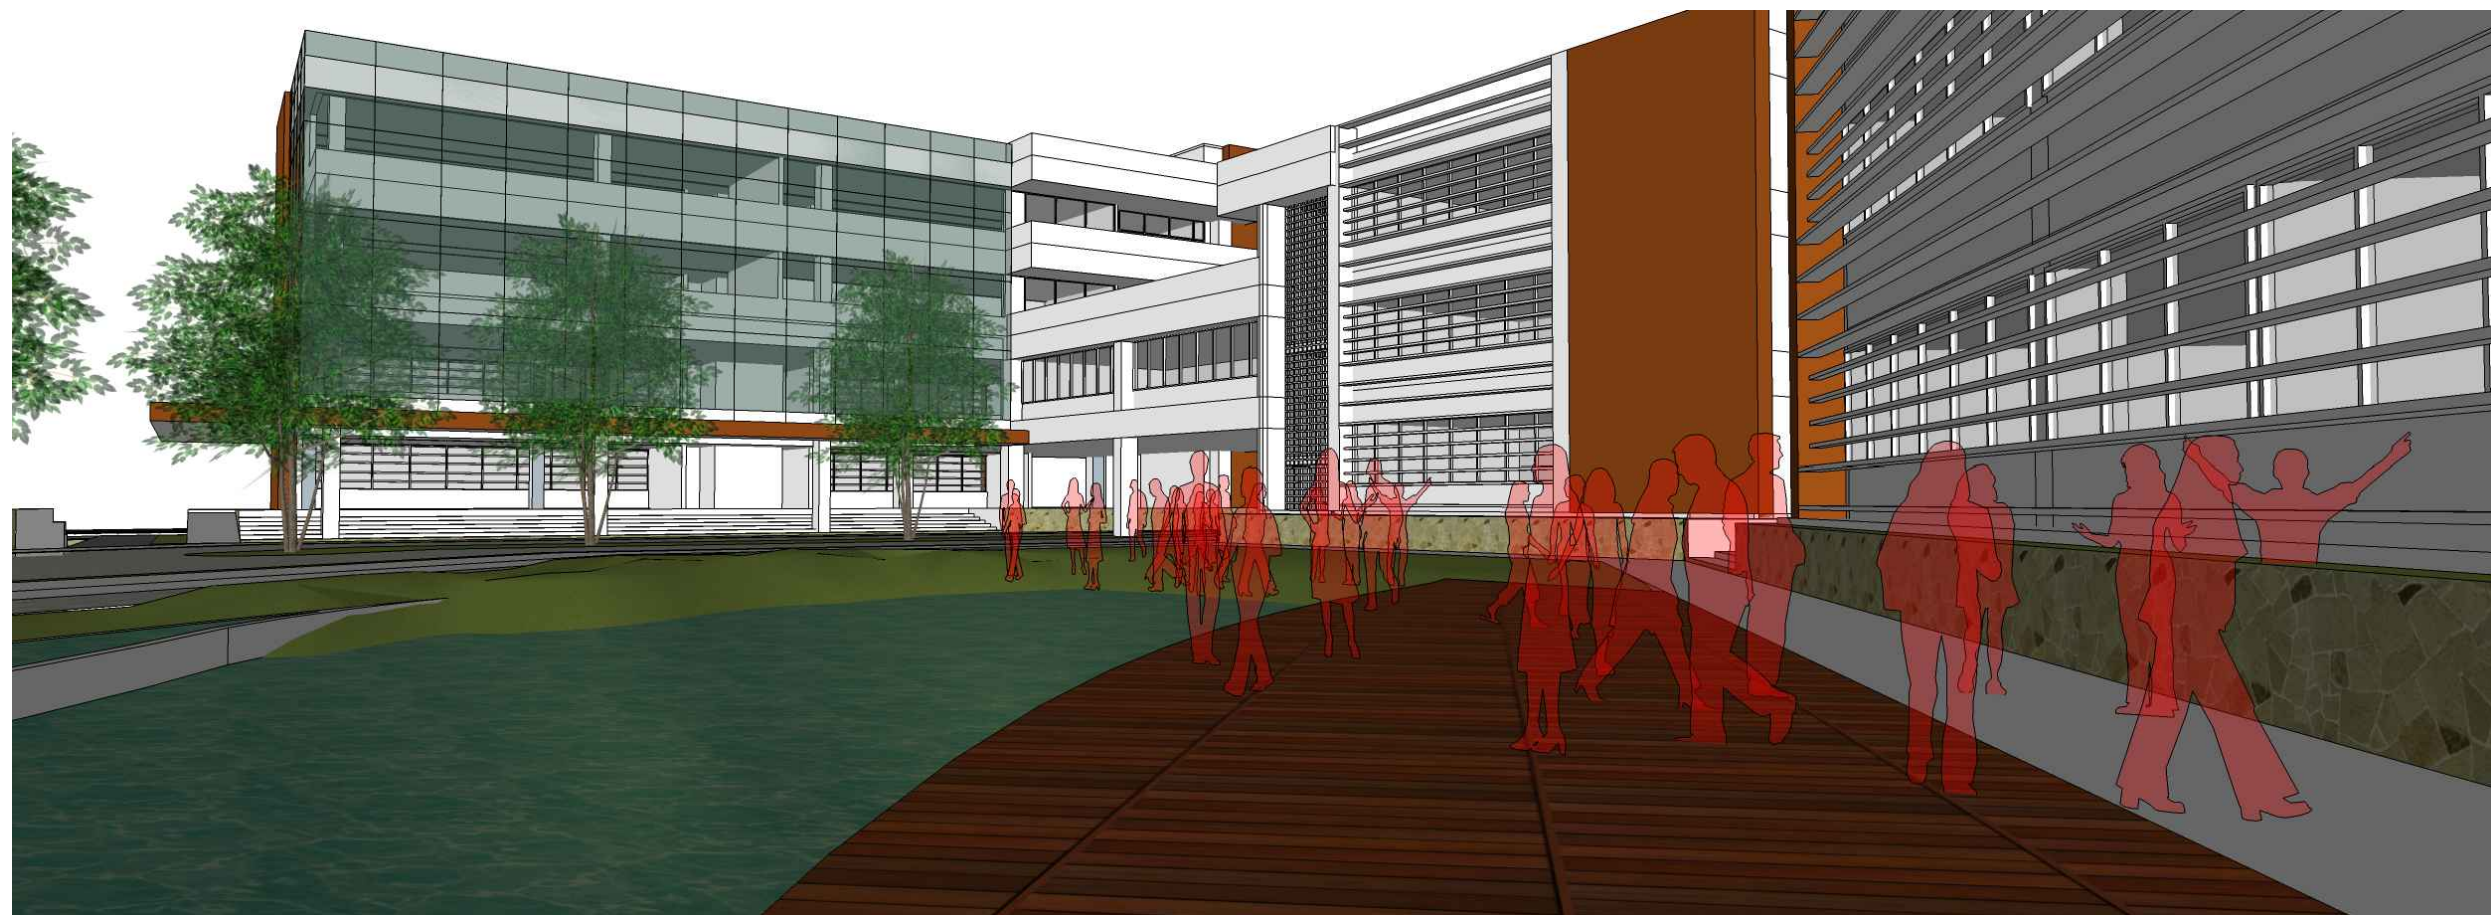

[illegible]

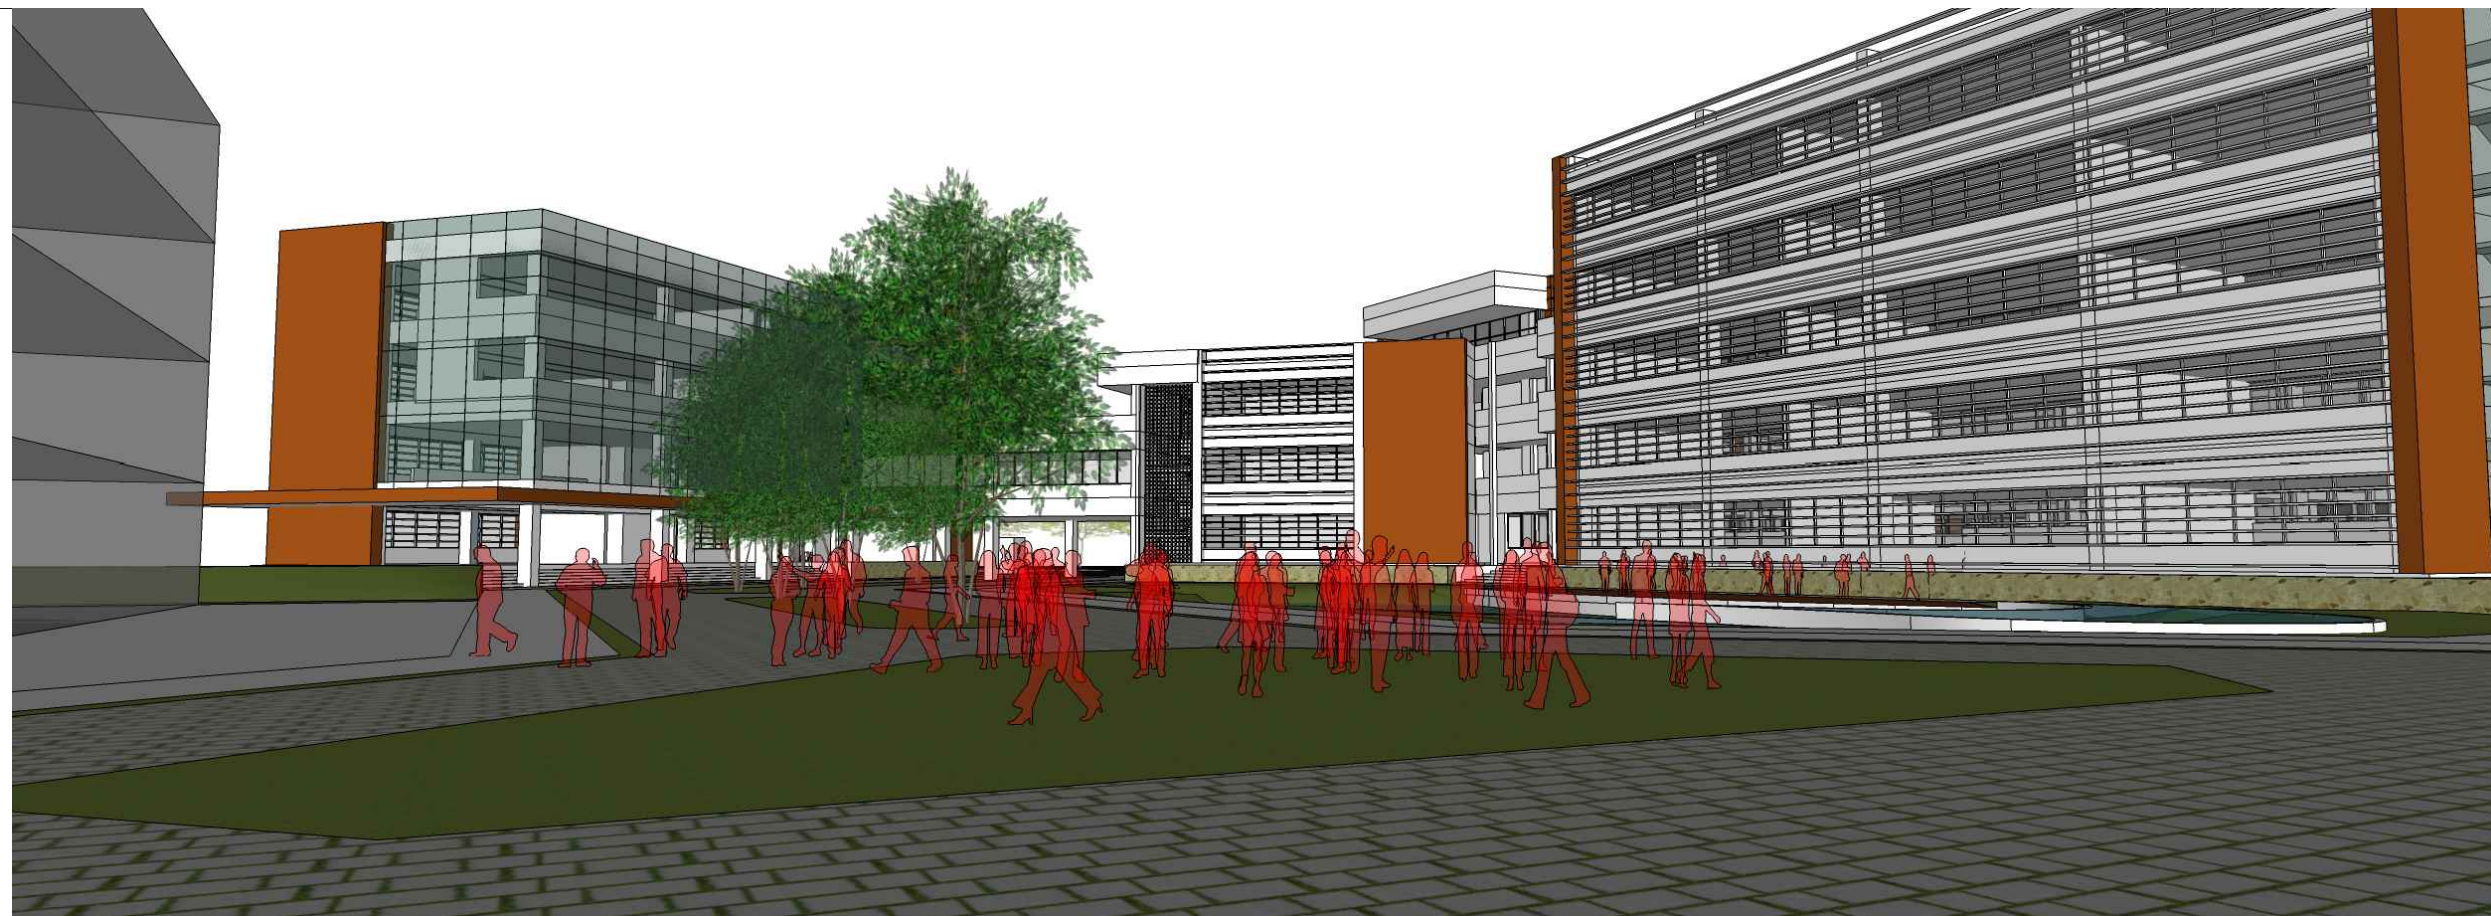

NAMA INSTITUSI

UNIVERSITAS DIPONEGORO
J.L. PROF. SUHARTO SH
TEMBALANG - SEMARANG - 50275

PROGRAM STUDI S1
DEPARTEMEN ARSITEKTUR FAKULTAS TEKNIK
UNIVERSITAS DIPONEGORO
J.L. PROF. SUHARTO SH
TEMBALANG - SEMARANG - 50275

MATA KULIAH

TUGAS AKHIR

JUDUL TUGAS

KAMPUS PSDKU UNIDIP KABUPATEN DEMAK

JUDUL GAMBAR

PERSPEKTIF

SKALA

NAMA FILE

DISLIN

NOMOR GAMBAR

NS

UKURAN

NO. PROYEK

REV.NO.

13/40

A3

MAHASISWA

KARIM ABDULLAH
21020115120042

STATUS DIPERIKSA

DIPERIKSA OLEH

NAMA DOSEN

NP DOSEN

TTD

DR. R. ERM SETYOWATI, MT A

196704041986022001

R. INDIATJARO, MENG

196210161988031003

DIBETUJI OLEH

RESZA RISKI ANITO, ST, MT

198406272012121003

DRUP, AGUNG BUDI SARDJONO, MT

196310201981021001

STATUS REVISI

REV.

DIBETUJI

REVISI


TGL


KETERANGAN

GAMBAR REFERENSI

DENAH KUNCI

DOKUMEN INI TIDAK BOLEH DIREPRODUKSII, DIKIRIM ATAU DICATAT
BAIK SEBAGIAN MAUPUN SELURUHNYA DALAM BENTUK APAPUN
UNTUK KEPERLUAN DILUAR TUGAS INI TANPA PERSETUJUAN
TERTULIS DARI JURUSAN ARSITEKTUR UNIVERSITAS DIPONEGORO

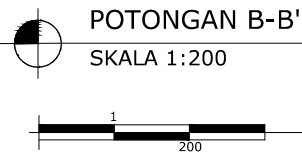

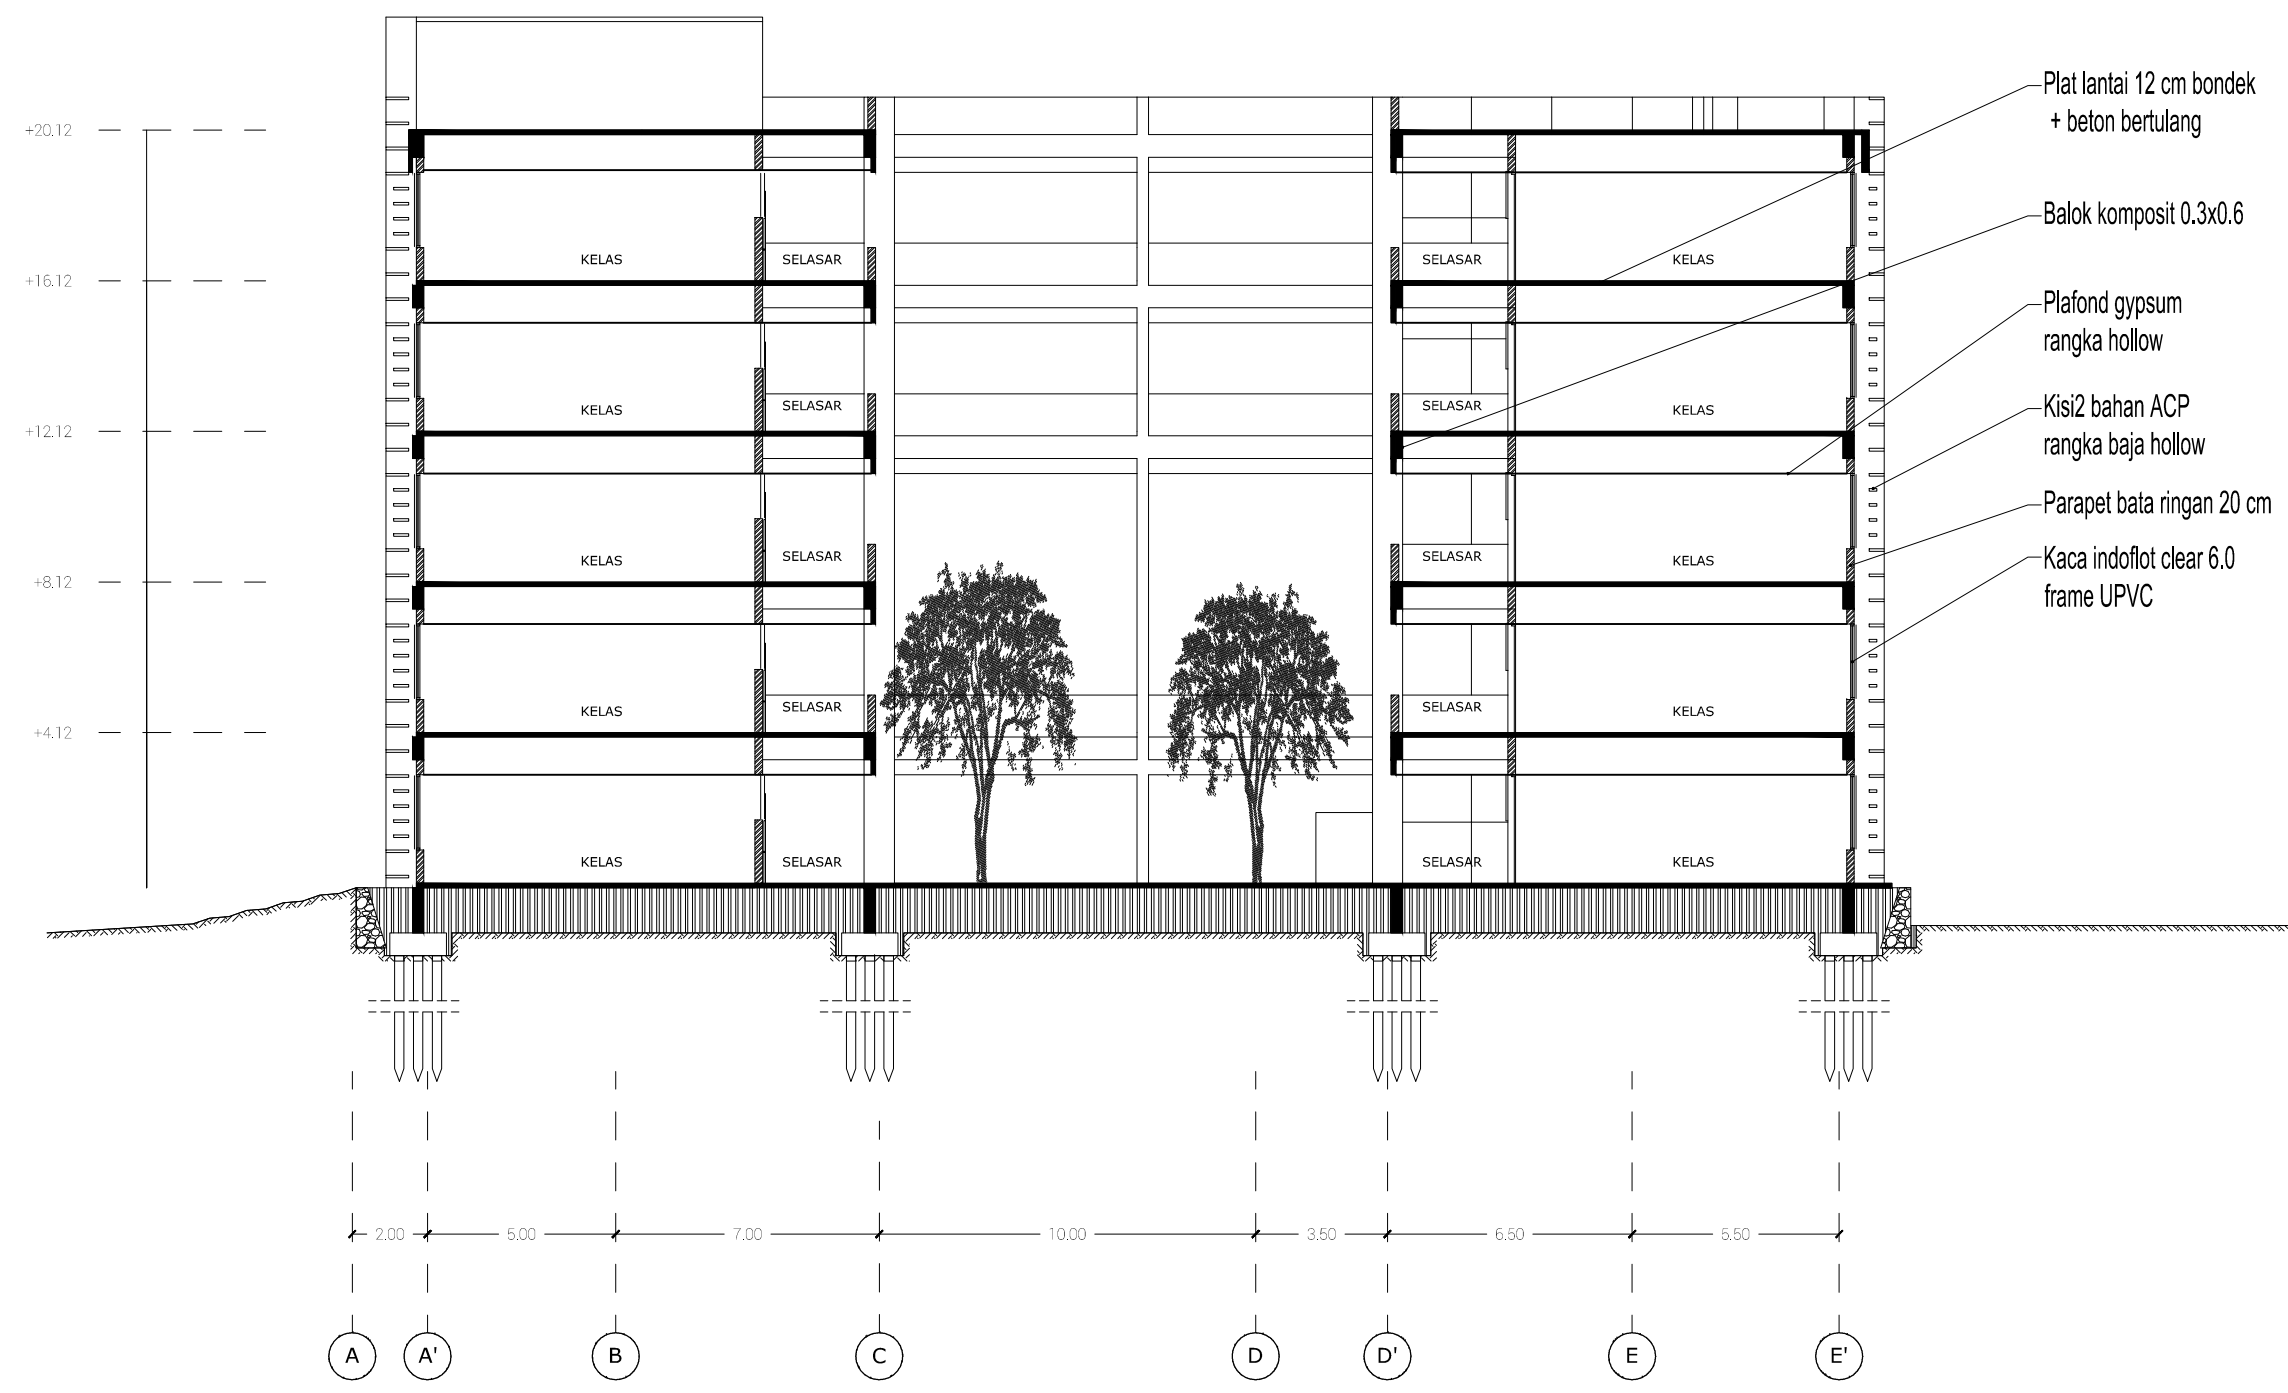

POTONGAN C-C'
SKALA 1:200

PROGRAM STUDI S1
DEPARTEMEN ARSITEKTUR FAKULTAS TEKNIK
UNIVERSITAS DIPONEGORO
Jl. Prof. Sudarto SH
Tembalang - Semarang - 50075

MATA KULIAH

TUGAS AKHIR

JUDUL TUGAS

KAMPUS PSDKU UNIP KABUPATEN DEMAK

JUDUL GAMBAR

POTONGAN

SKALA	NAMA FILE	DISPLIN	NOMOR GAMBAR
200			9/40
UKURAN	NO. PROYEK	REV NO.	
A3			

MAHASISWA

KARIM ABDULLAH
21020115120042

STATUS DIPERIKSA

DIPERIKSA OLEH

NAMA DOSEN	MP DOSEN	TTD
DR. R. ERNI SETYOWATI, MT	196704041998022001	
IR. INDRATJAJNO, MENG	196210191988031003	

DIBETULUH OLEH

RESZA RISRIYANTO, ST. MT	199406272012121003	
DR. R. AGUNG BUDISARJONO, MT	196310201981021001	

STATUS REVISI

REV.	DIBETULUH	REVISI	TGL.

KETERANGAN


GAMBAR REFERENSI


DENAH KUNCI

DOKUMEN INI TIDAK BOLEH DIREPRODUKSI DIKIRIM ATAU DICATAT
BAK SEBAGIAN MAUPUN SELURUHNYA DALAM BENTUK APAPUN
UNTUK KEPERLUAN DI LUAR TUGAS TANPA PERSETUJUAN
TERTULIS DARI JURUSAN ARSITEKTUR UNIVERSITAS DIPONEGORO



DOKUMEN INI TIDAK BOLEH DIREPRODUKSI, DIKIRIM ATAU DICATAT BAKI SEBAGIAN MAUPUN SELURUHNYA DALAM BENTUK APAPUN UNTUK KEPERLUAN DI LUAR TUGAS INI TANPA PERSETUJUAN TERTULIS DARI JURUSAN ARSITEKTUR UNIVERSITAS DIPONEGORO

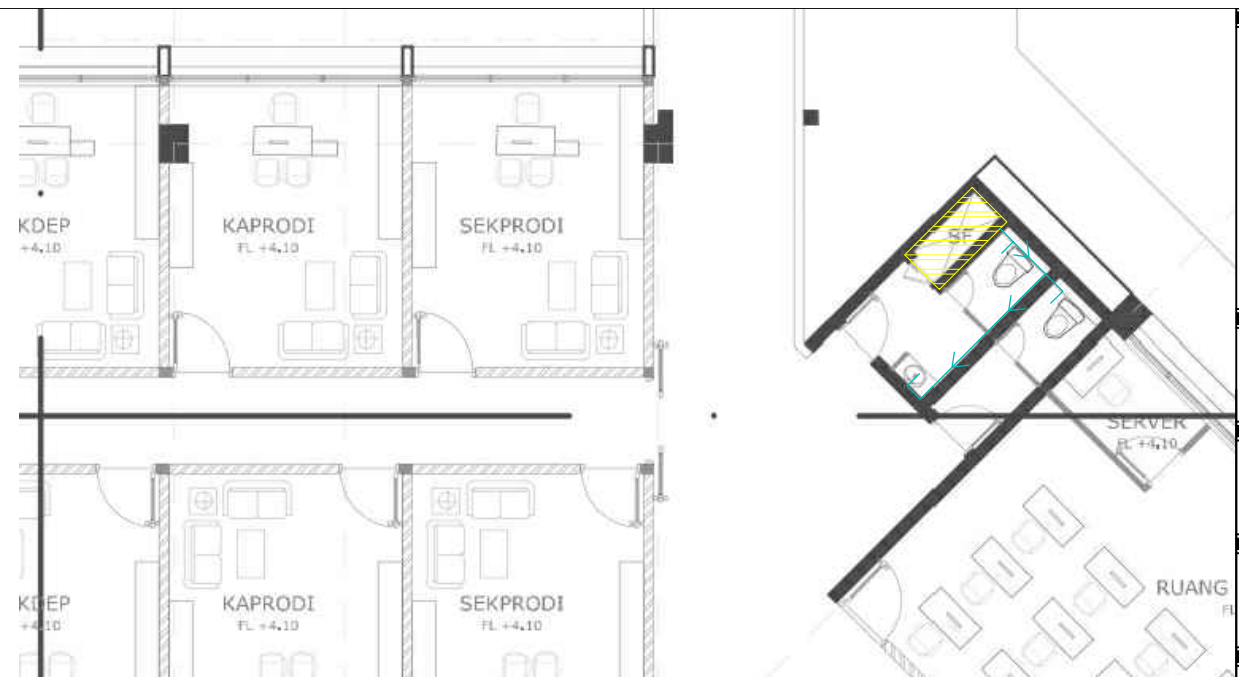[illegible]

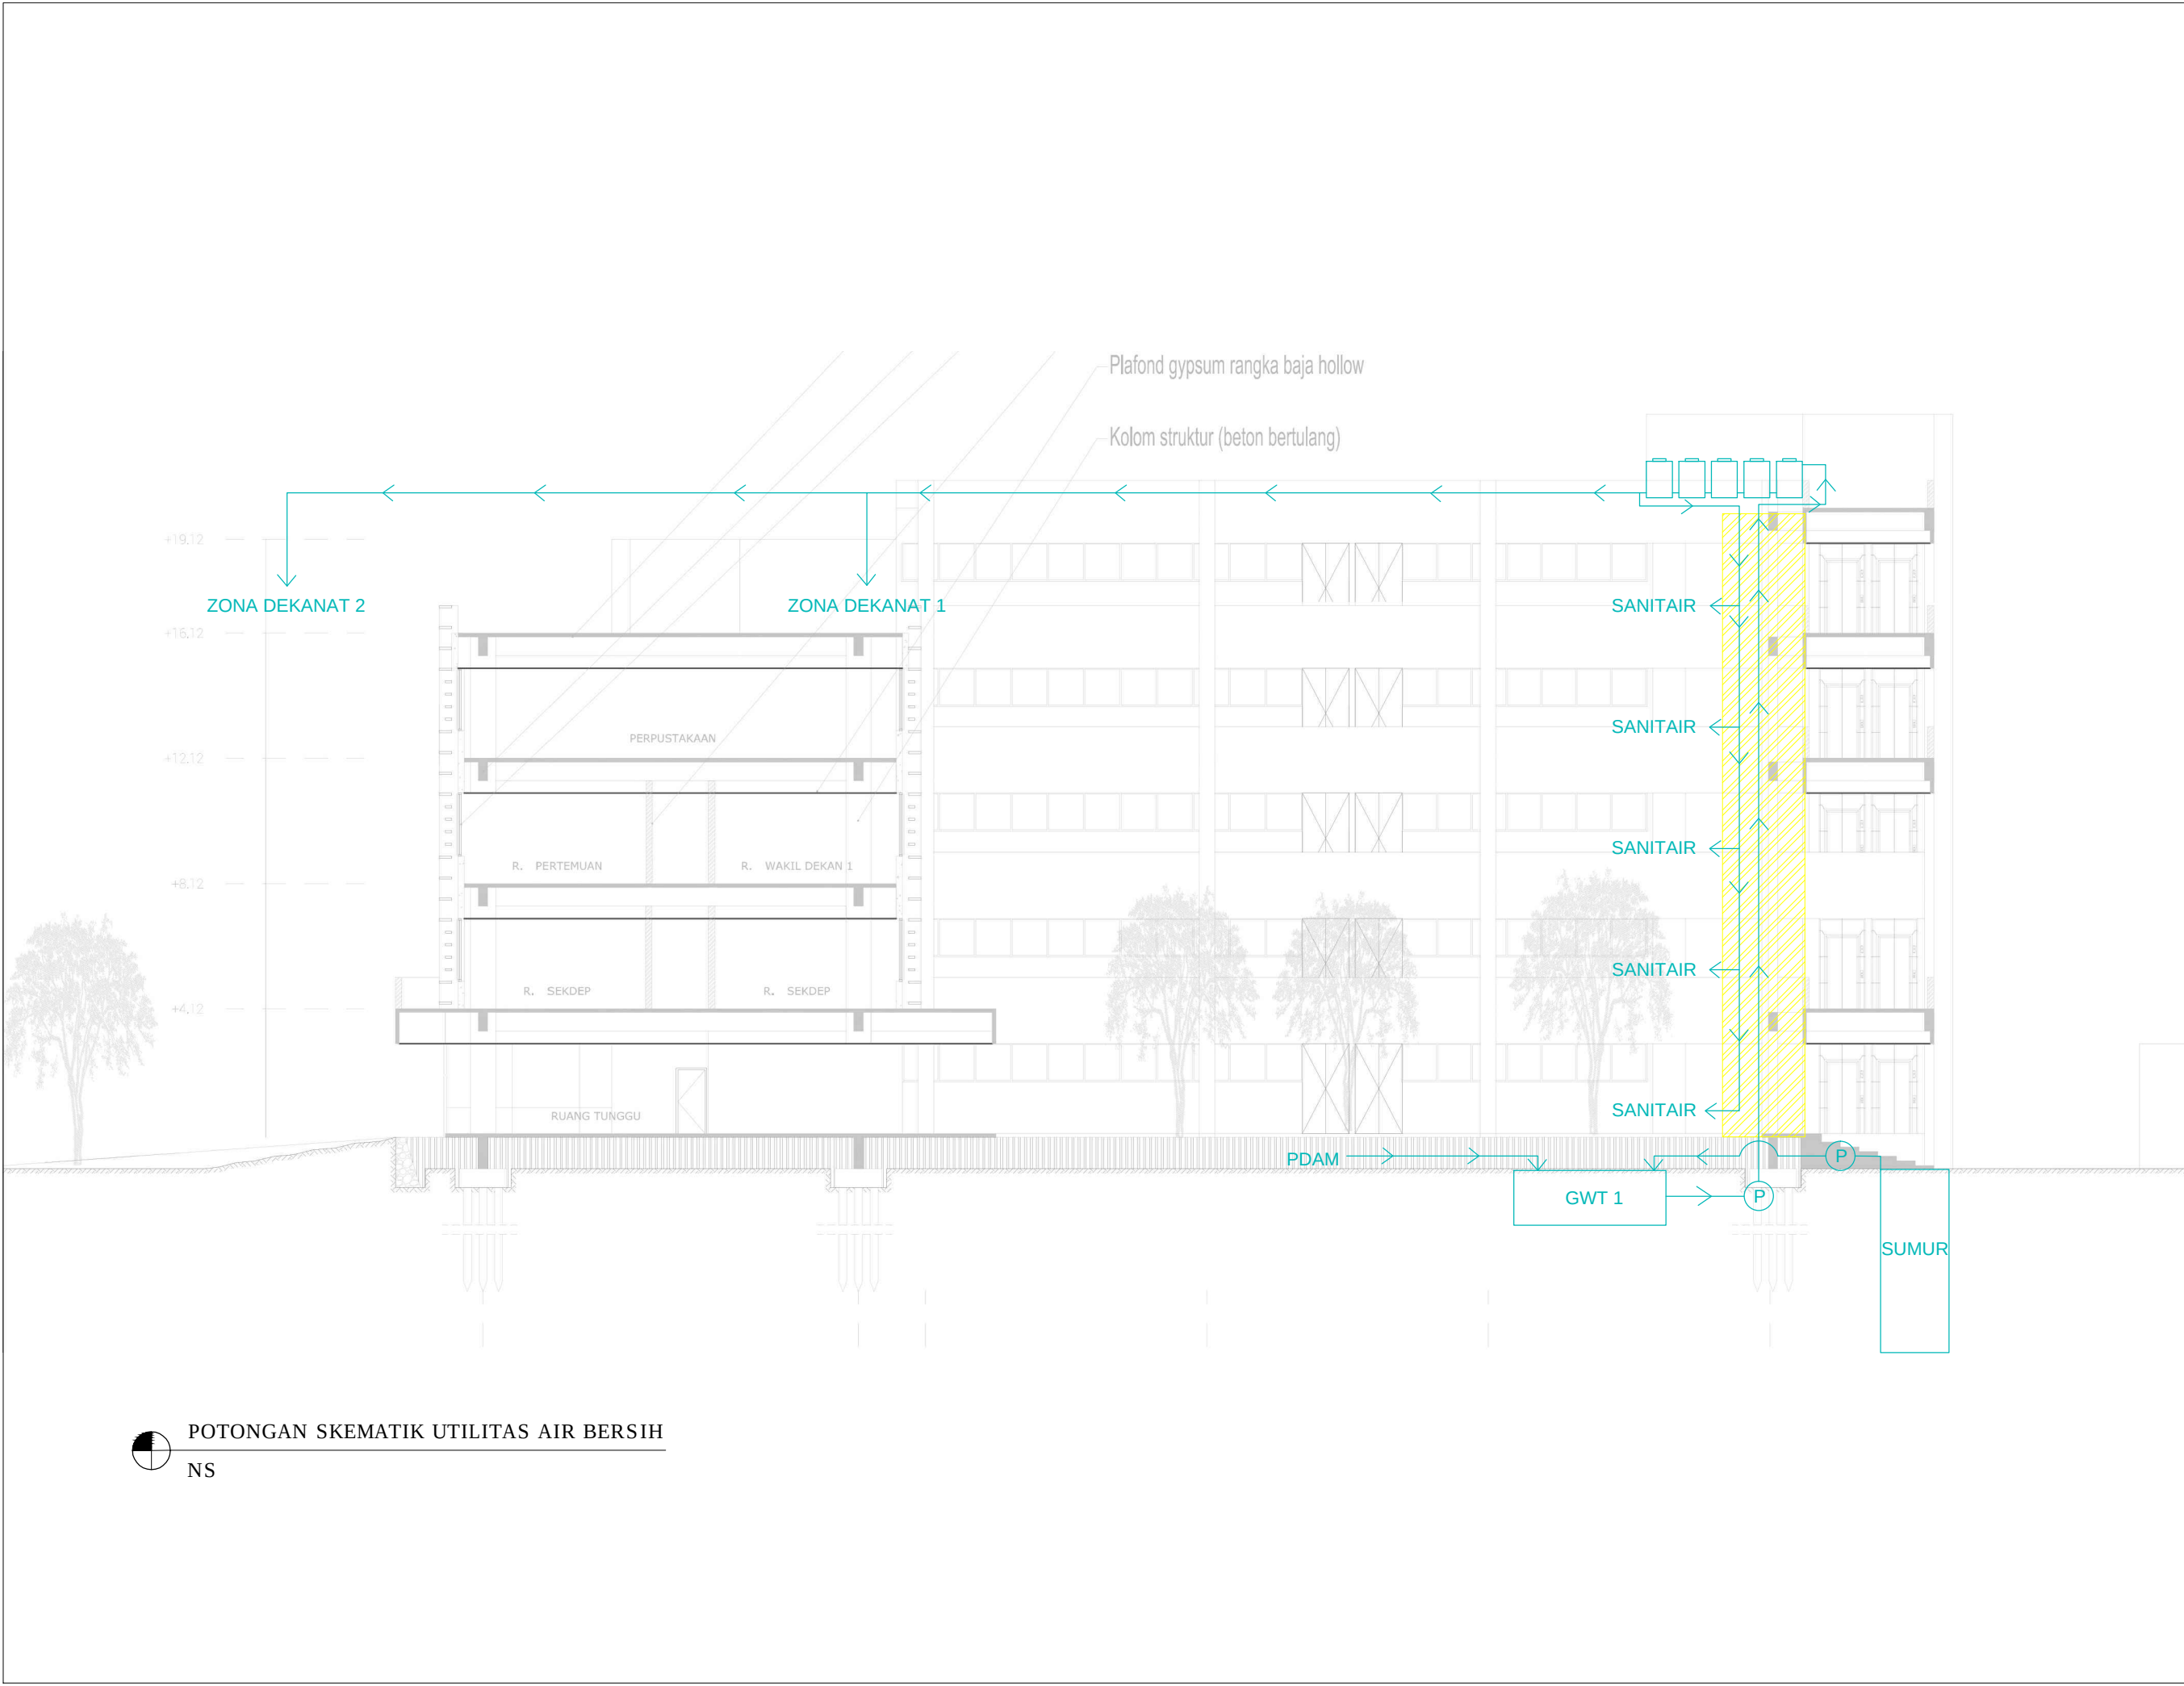

 POTONGAN SKEMATIK UTILITAS AIR BERSIH
NS



PROGRAM STUDI S1
DEPARTEMEN ARSITEKTUR FAKULTAS TEKNIK
UNIVERSITAS DIPONEGORO
Jl. Pahlawan Sudarto 91
Tembung - Semarang - 50275

MATA KULIAH

TUGAS AKHIR

JUDUL TUGAS

KAMPUS PSOKU UNDIP KABUPATEN DEMAK

JUDUL GAMBAR

UTILITAS AIR BERSIH

SKALA	NAMA FILE	DISPLIN	NOMOR GAMBAR
NS			
UKURAN	NO. PROYEK	REV NO.	17/40
A3			

MAHASISWA

KARIM ABDULLAH
21020115120042

STATUS DIPERIKSA

DIPERIKSA OLEH

NAMA DOSEN	NIP DOSEN	TTD
DILIR, ERNASETYOWATI, MT	198704041980222001	
R. INDHARTO, M.ENG	19821019198031003	

DIBETULI OLEH

RESZA RISKIRANTO, ST, MT	198406272012121003	
DEUR, AGUNG BUDI SARDJONO, MT	198310201981021001	

STATUS REVISI



REV.	DIBETULI	REVISI	TGL.




KETERANGAN

GAMBAR REFERENSI

DENAH KUNCI

DOKUMEN INI TIDAK BOLEH DIREPRODUKSI, DIKIRIM ATAU DICATAT
BAK SEBAGIAN MAUPUN SELURUHNYA, DALAM BENTUK APAPUN
UNTUK KEPERLUAN DI LUAR TUGAS INI TANPA PERSETUJUAN
TERTULIS DARI JURUSAN ARSITEKTUR UNIVERSITAS DIPONEGORO

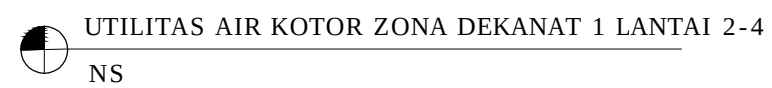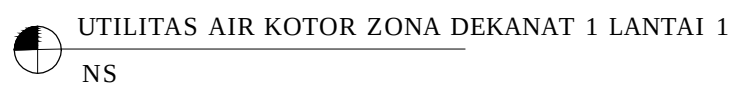


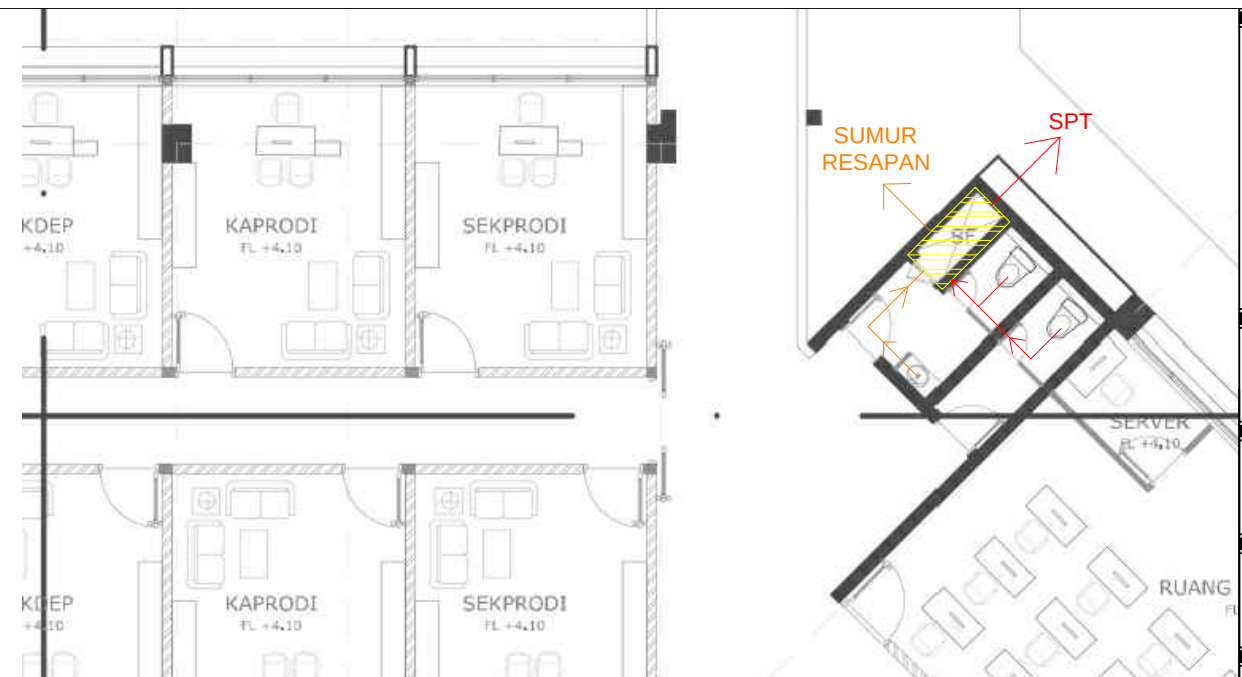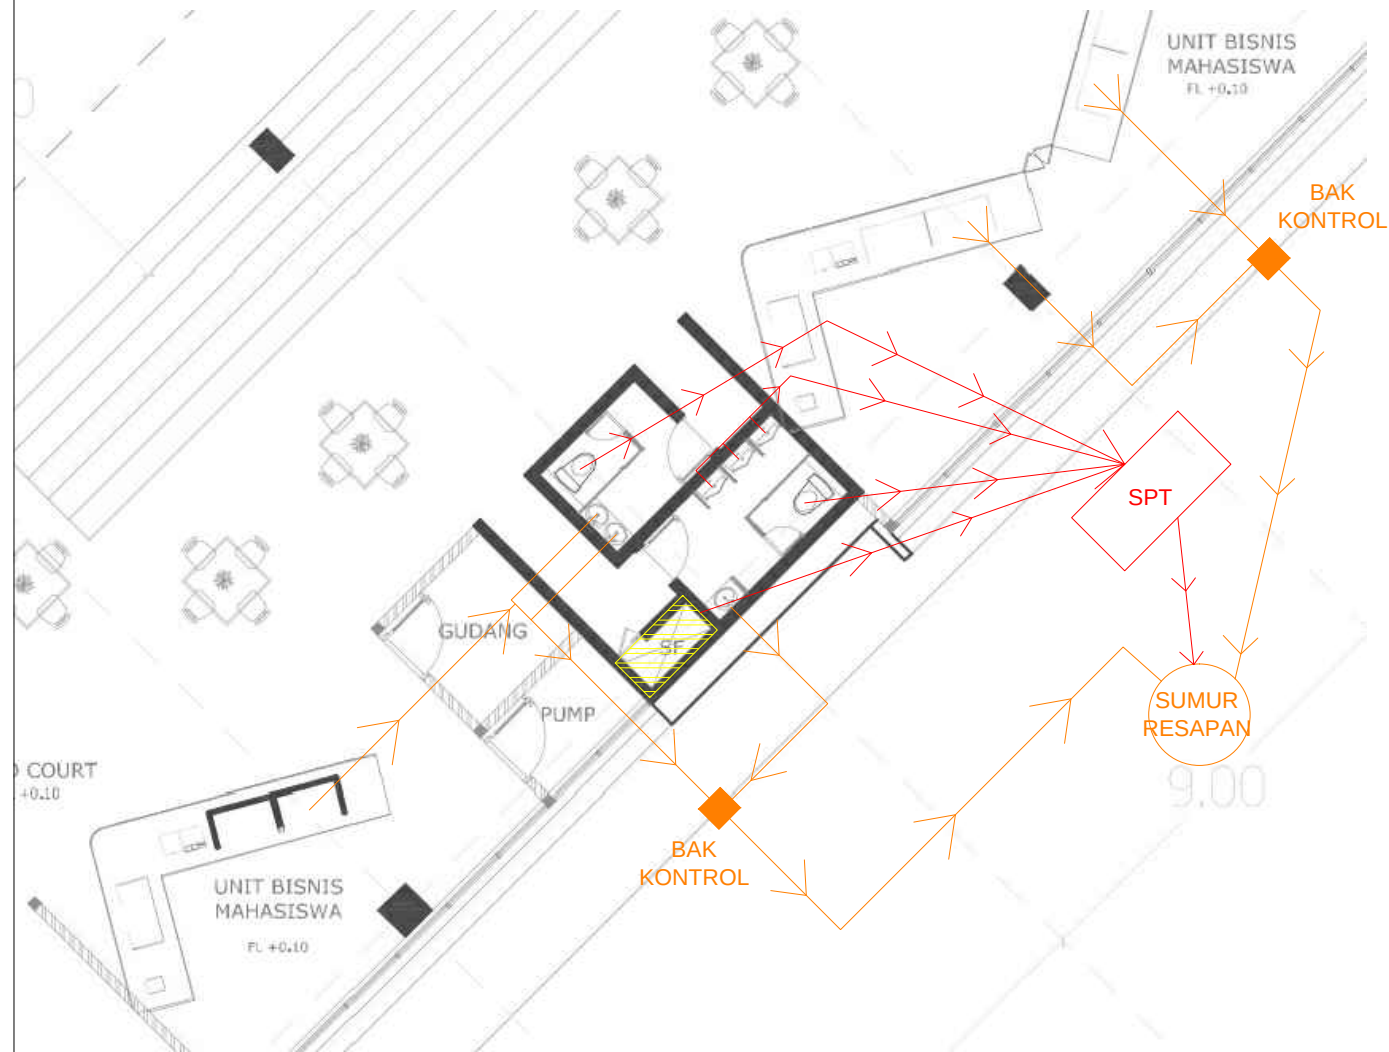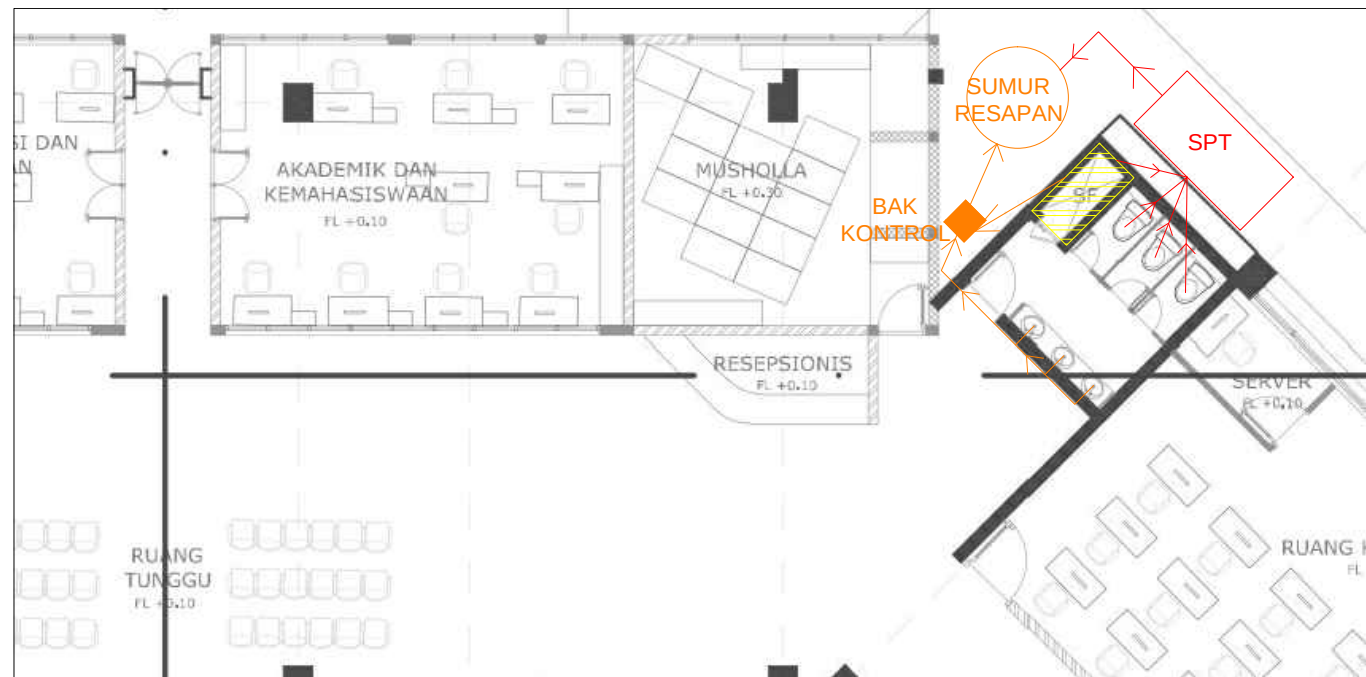[illegible]







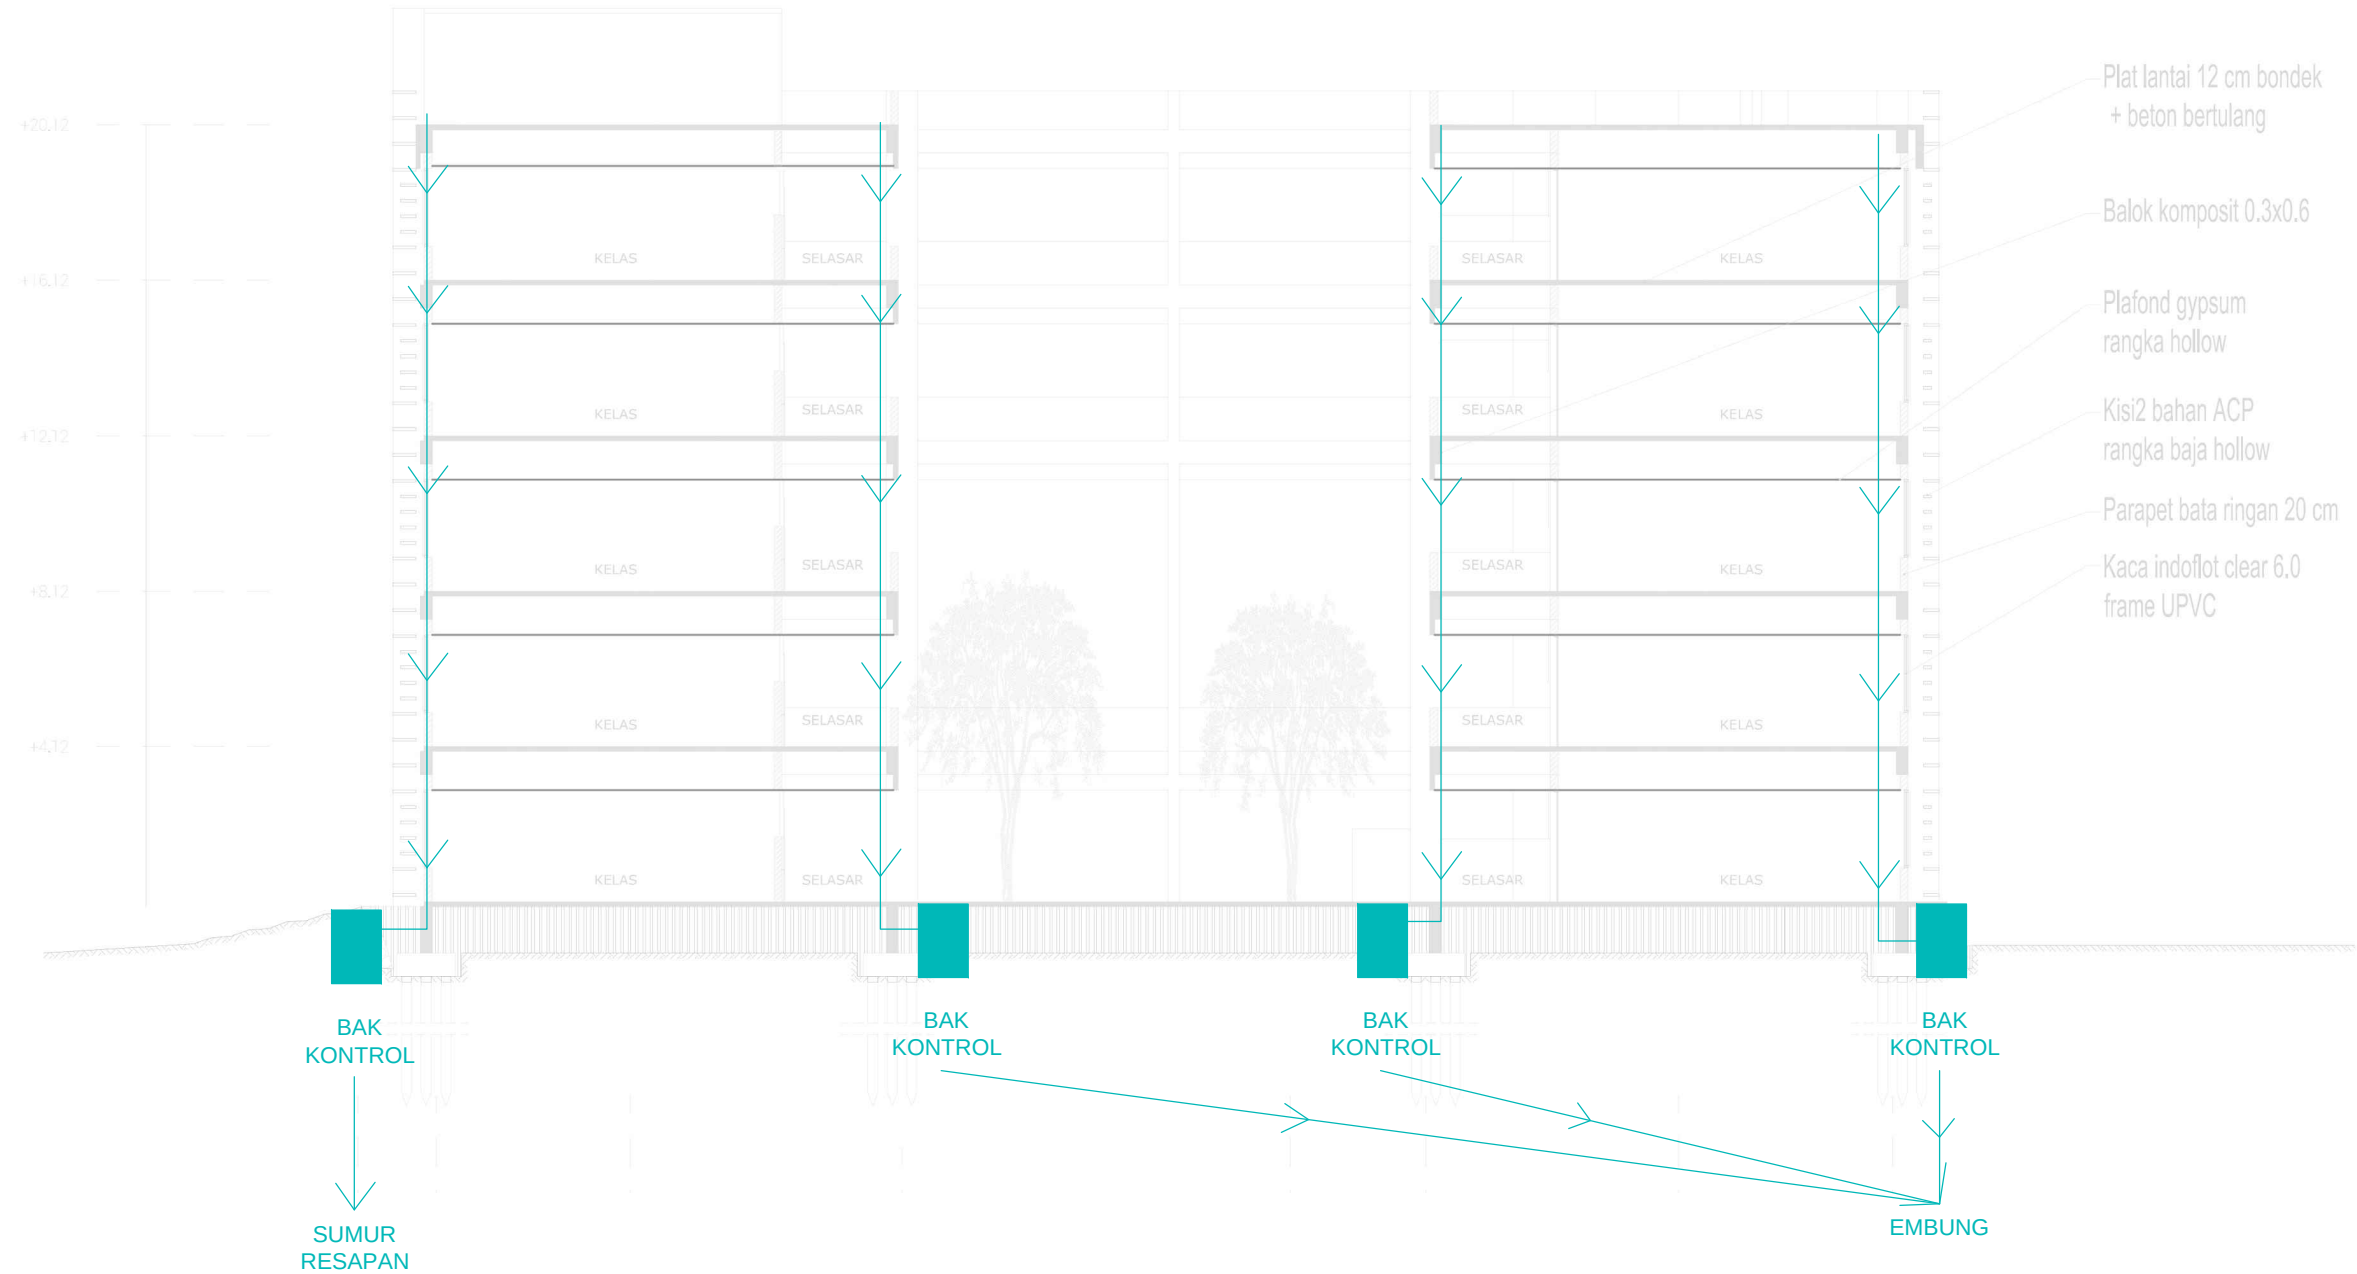

 POTONGAN SKEMATIK UTILITAS AIR HUJAN
NS



PROGRAM STUDI S1
DEPARTEMEN ARSITEKTUR FAKULTAS TEKNIK
UNIVERSITAS DIPONEGORO
Jl. Pabelan-Sukowati 81
TEMBALANG - SEMARANG - 50275

MATA KULIAH

TUGAS AKHIR

JUDUL TUGAS

KAMPUS PSOKU UNDIP KABUPATEN DEMAK

JUDUL GAMBAR

UTILITAS AIR HUJAN

SKALA	NAMA FILE	DISPLIN	NOMOR GAMBAR
NS			
UKURAN	NO. PROYEK	REV NO.	23/40
A3			

MAHASISWA

KARIM ABDULLAH
21020115120042

STATUS DIPERIKSA

DIPERIKSA OLEH

NAMA DOSEN	NP DOSEN	TTD
DILIR, ERNASETYOWATI, MT	198704041980222001	
RI, INDHARTO, M.ENG	19821019198031003	

DIBETULI OLEH

RESZA RISKIRANTO, ST, MT	198406272012121003	
DEJUR, AGUNG BUDI SARJUNO, MT	198310201981021001	

STATUS REVISI

REV.	DIBETULI	REVISI	TGL

KETERANGAN


GAMBAR REFERENSI

DENAH KUNCI

DOKUMEN INI TIDAK BOLEH DIREPRODUKSI, DIKIRIM ATAU DICATAT
BAK SEBAGIAN MAUPUN SELURUHNYA, DALAM BENTUK APAPUN
UNTUK KEPERLUAN DI LUAR TUGAS INI TANPA PERSETUJUAN
TERTULIS DARI JURUSAN ARSITEKTUR UNIVERSITAS DIPONEGORO

[illegible]

[illegible]

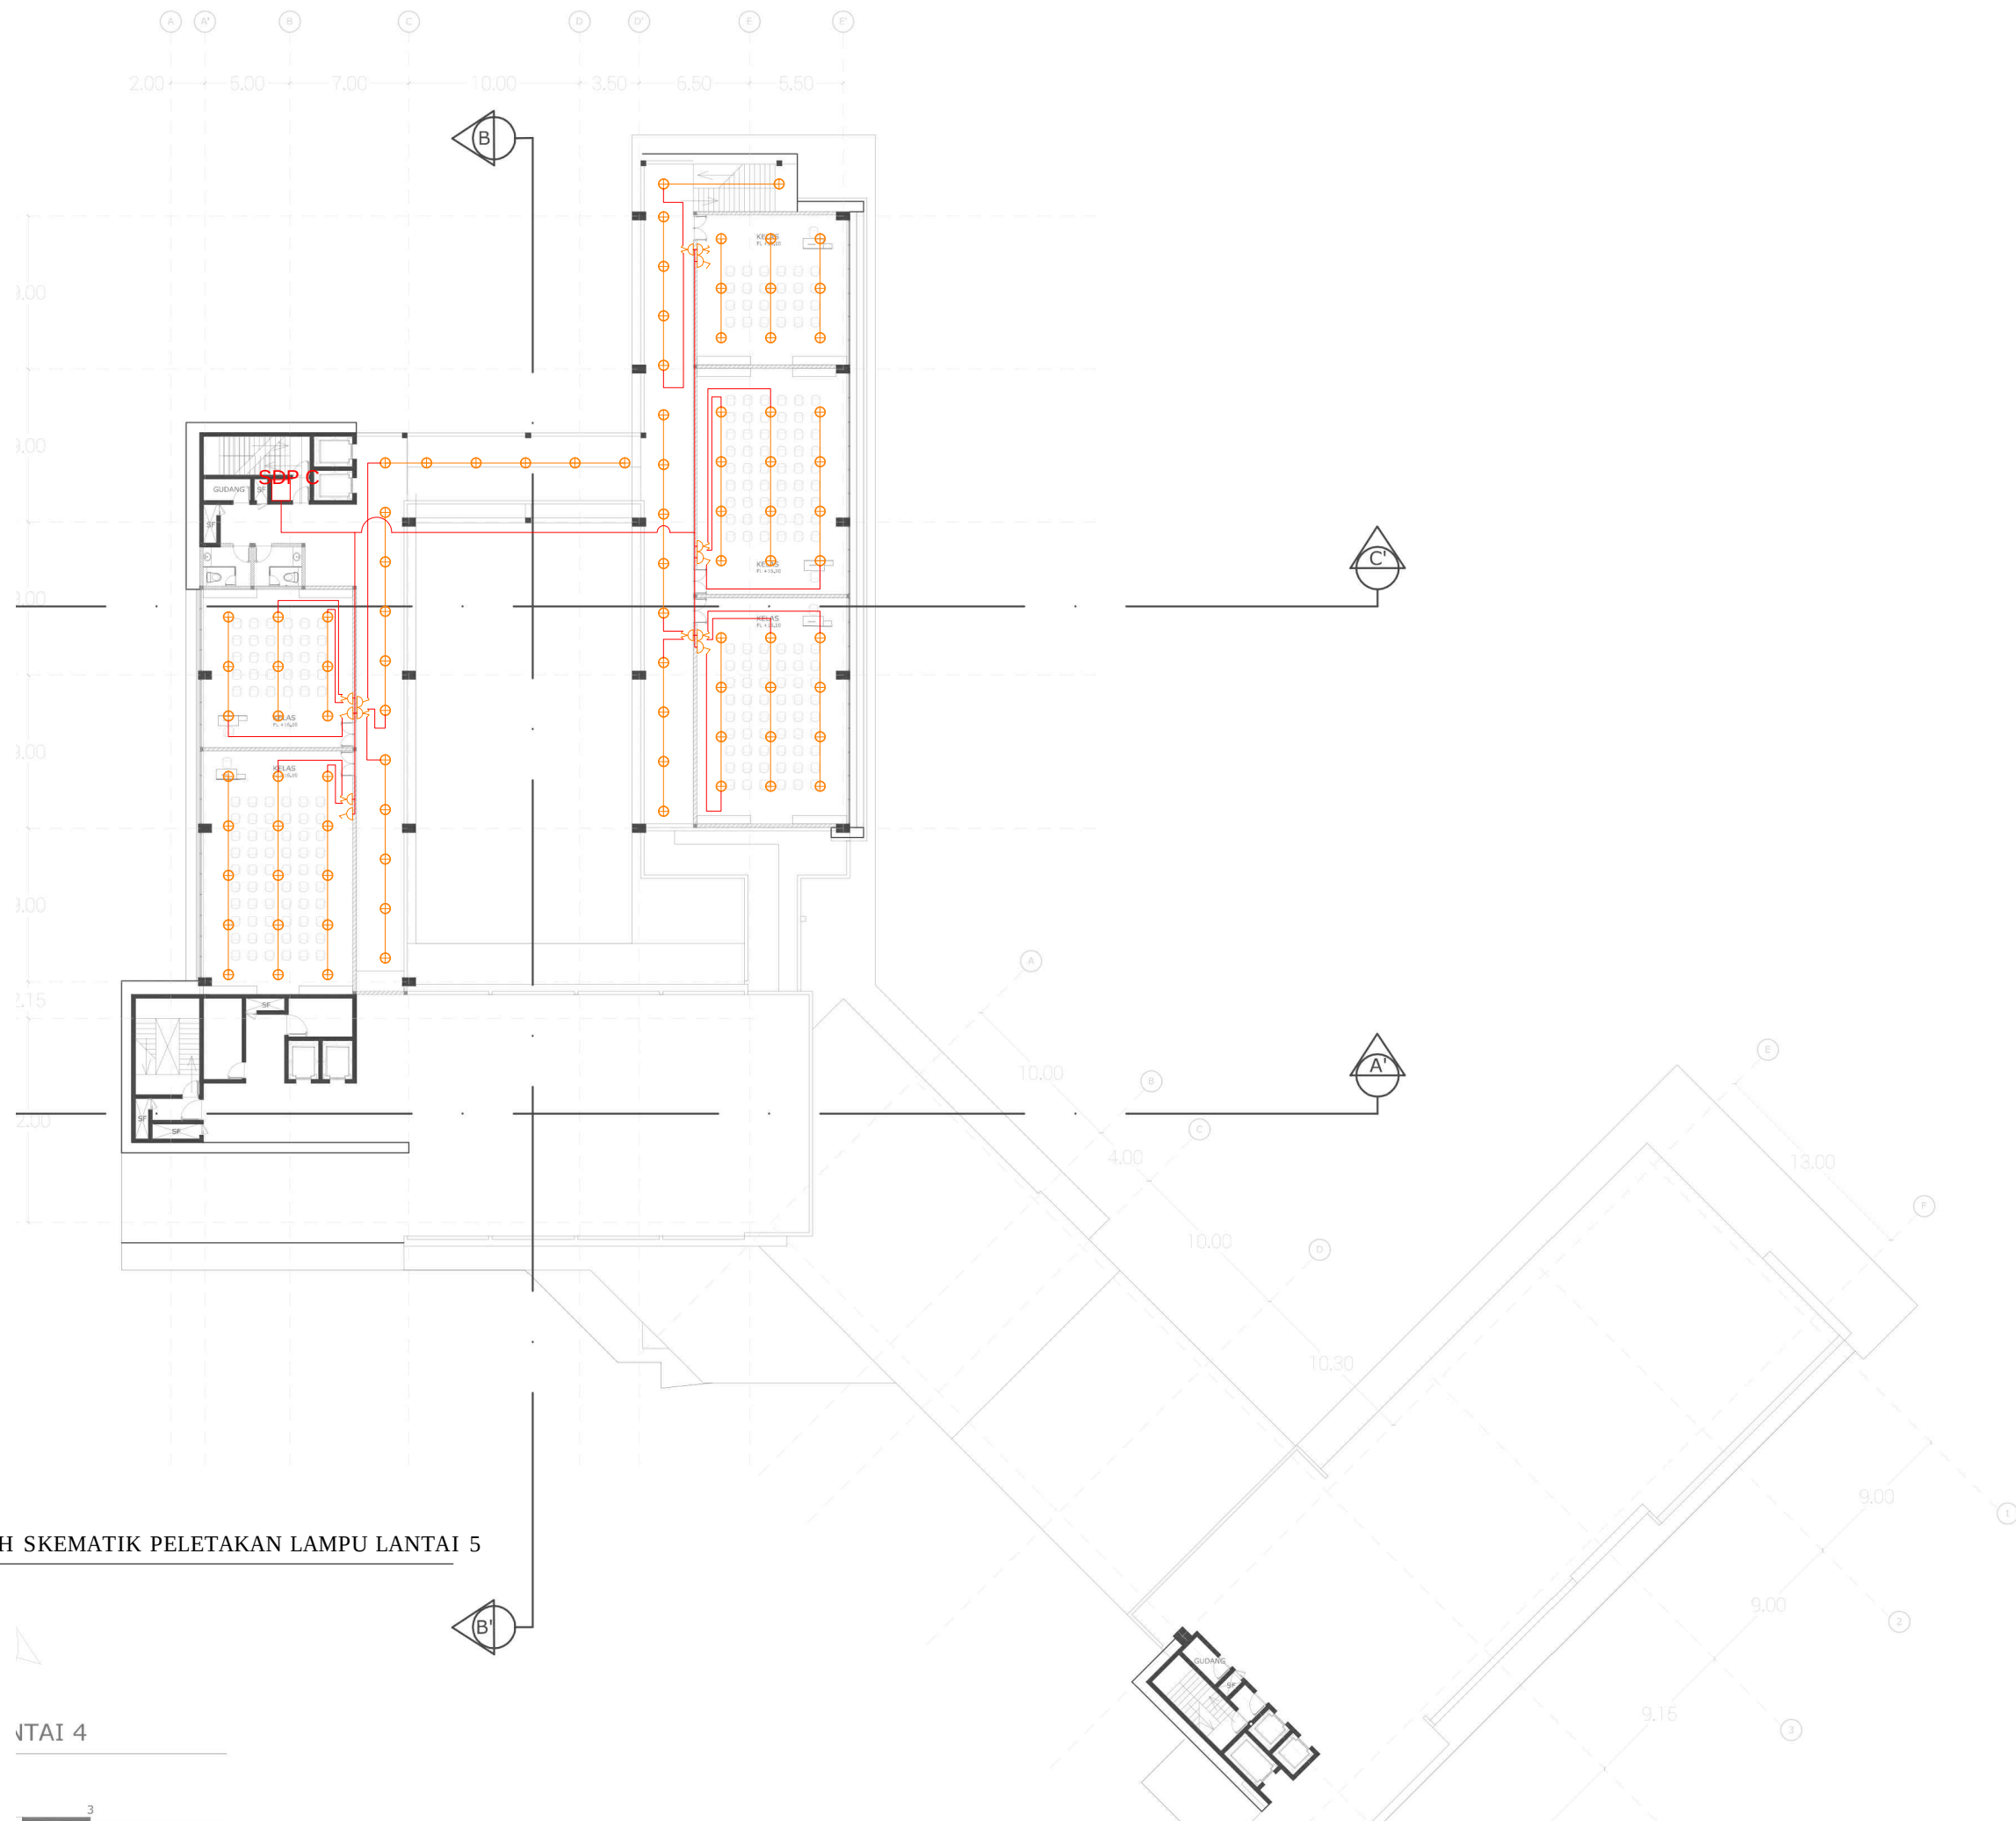

 DENAH SKEMATIK PELETAKAN LAMPU LANTAI 5
NS

LANTAI 4



PROGRAM STUDI S1
DEPARTEMEN ARSITEKTUR FAKULTAS TEKNIK
UNIVERSITAS DIPONEGORO
Jl. Pahlawan Sudarto St
TEMBALANG - SEMARANG - 50275

MATA KULIAH

TUGAS AKHIR

JUDUL TUGAS

KAMPUS PSOKU UNDIP KABUPATEN DEMAK

JUDUL GAMBAR

PELETAKAN LAMPU

SKALA	NAMA FILE	DISPLIN	NOMOR GAMBAR
NS			
UKURAN	NO. PROYEK	REV NO.	28/40
A3			

MAHASISWA

KARIM ABDULLAH
21020115120042

STATUS DIPERIKSA

DIPERIKSA OLEH

NAMA DOSEN	NP DOSEN	TTD
DILIR, ERNI SETYOWATI, MT	198704011980222001	
R. INDHARTJARDI, M.ENG	19821019198031003	

DIBETULI OLEH

RESZA RISMANITO, ST, MT	198406272012121003	
DEUR, AGUNG BUDI SARDJONO, MT	198310201981021001	

STATUS REVISI


REV.	DIBETULI	REVISI	TGL.

KETERANGAN

GAMBAR REFERENSI

DENAH KUNCI

DOKUMEN INI TIDAK BOLEH DIREPRODUKSI, DIKIRIM ATAU DICATAT
BAK SEBAGIAN MAUPUN SELURUHNYA, DALAM BENTUK APAPUN
UNTUK KEPERLUAN DI LUAR TUJAS INI TANPA PERSETUJUAN
TERTULIS DARI JURUSAN ARSITEKTUR UNIVERSITAS DIPONEGORO

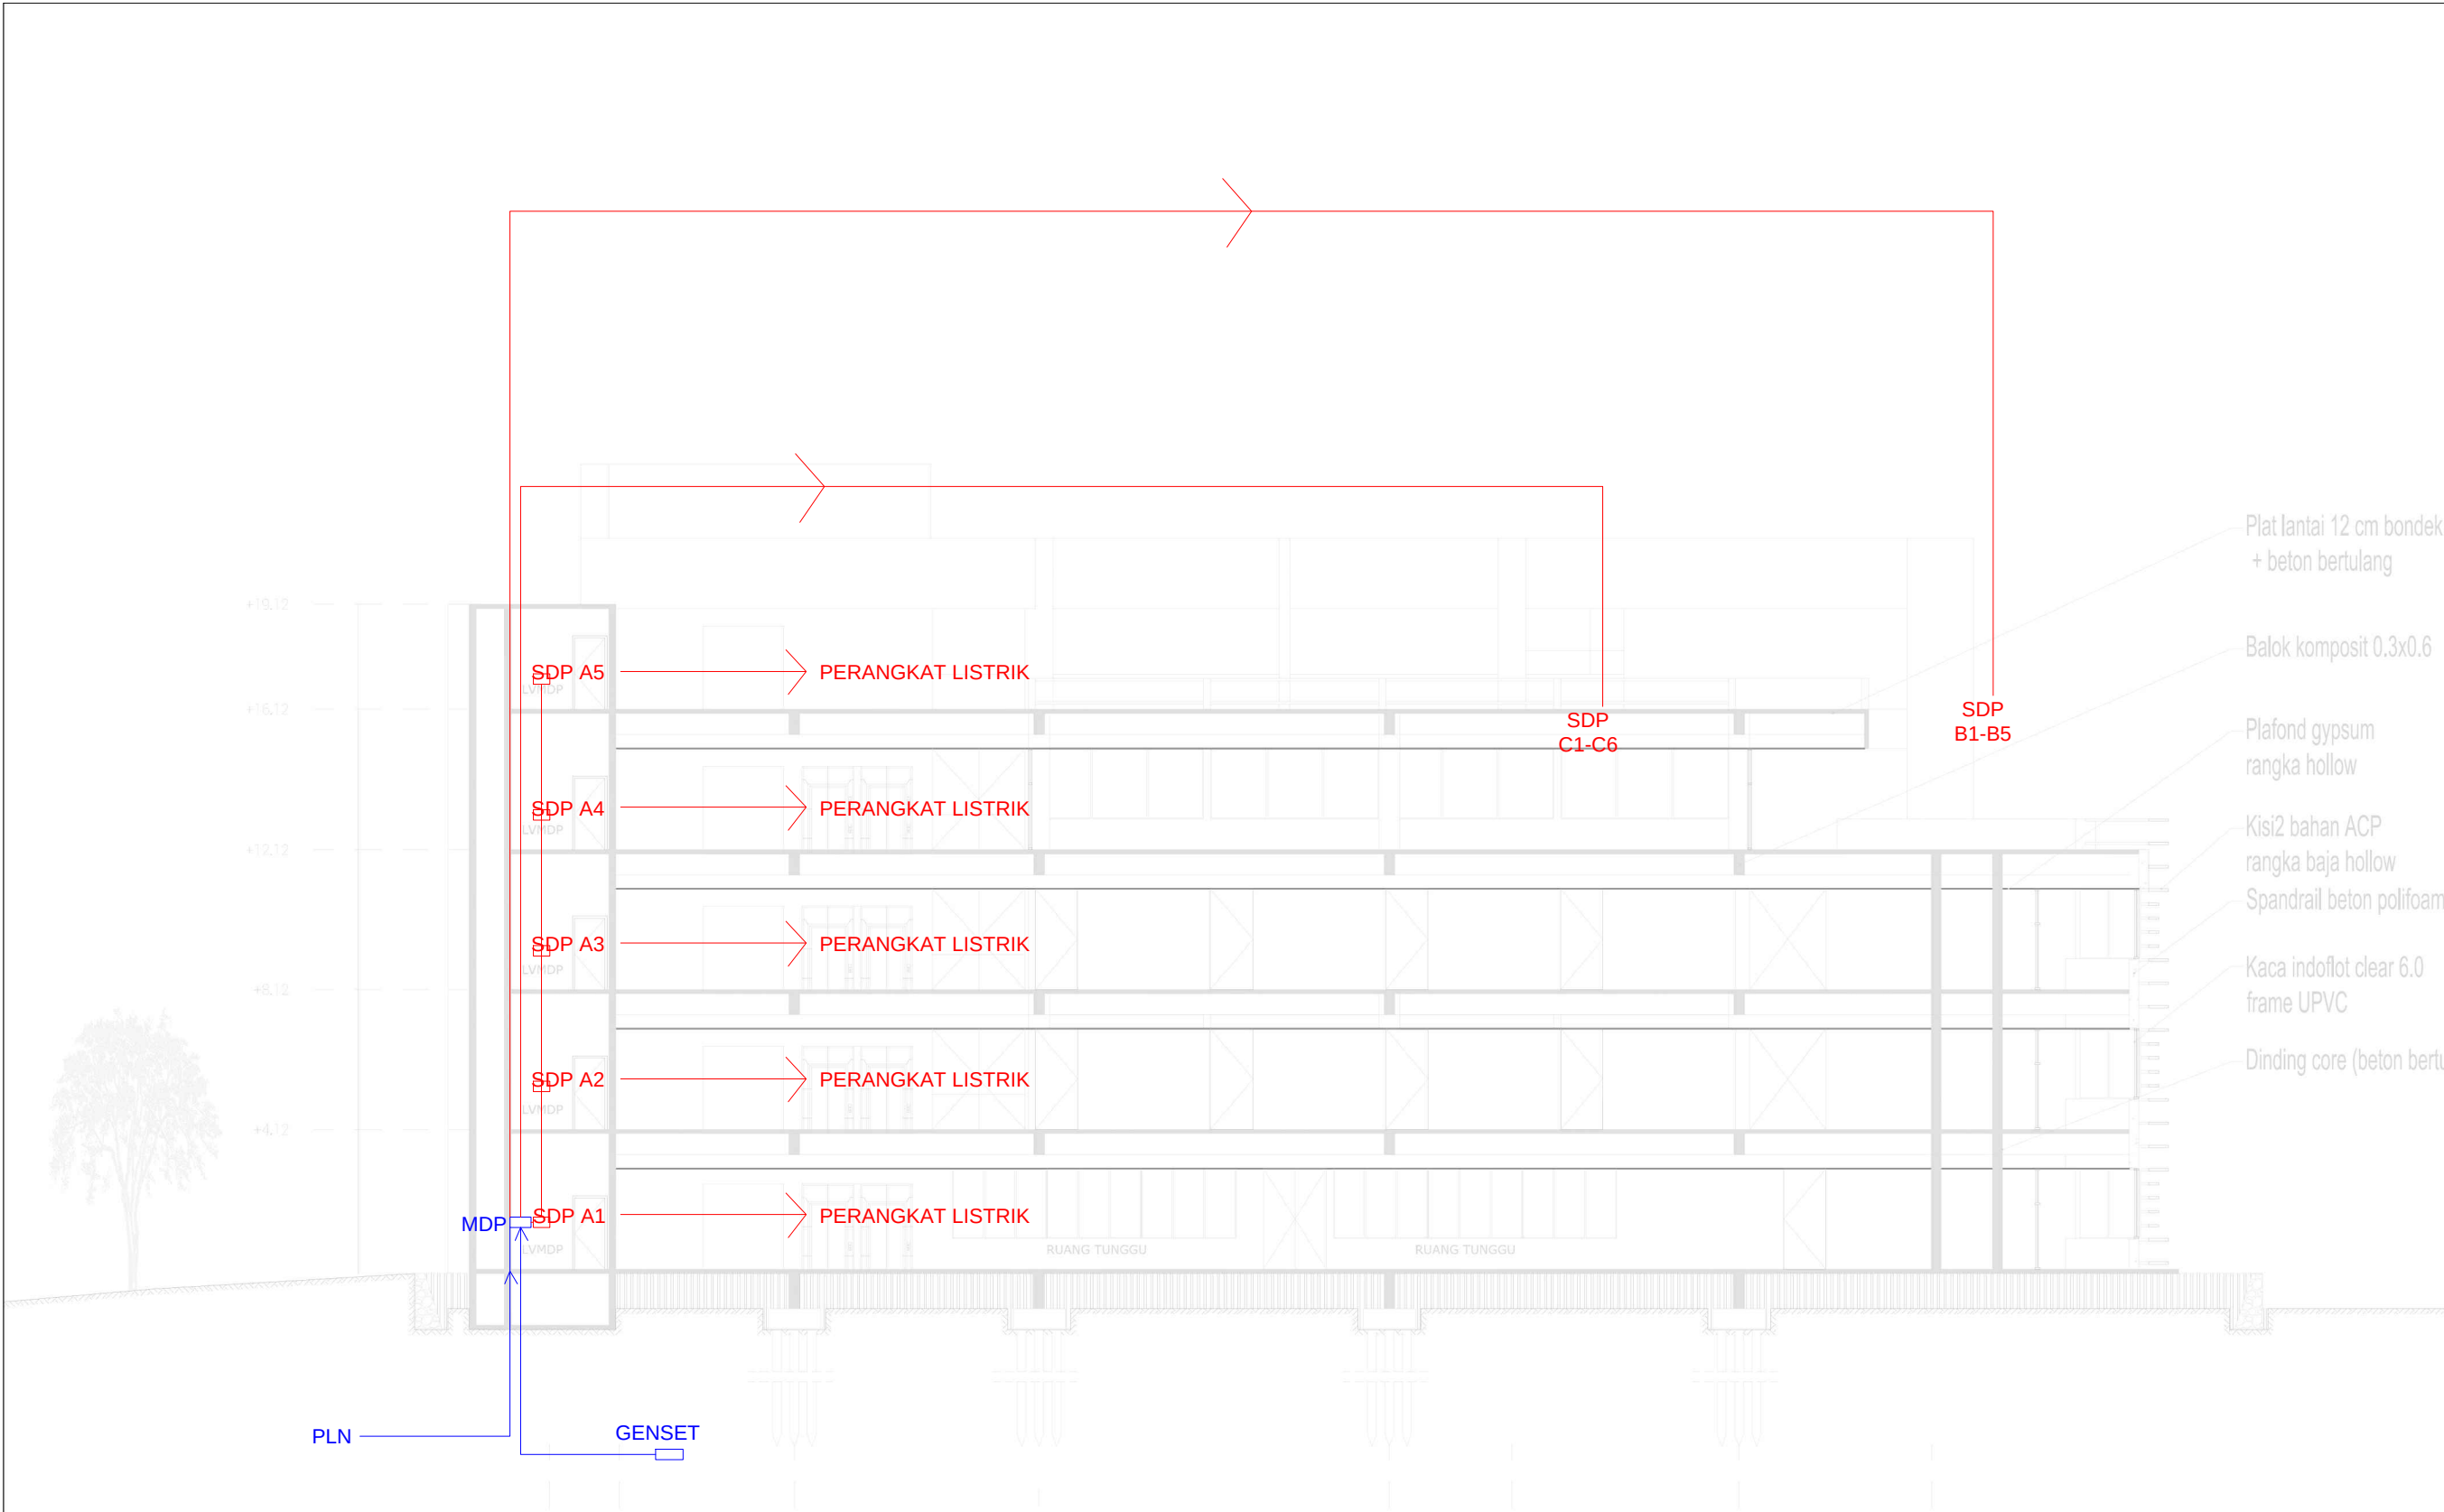

 POTONGAN SKEMATIK UTILITAS LISTRIK
NS



PROGRAM STUDI S1
DEPARTEMEN ARSITEKTUR FAKULTAS TEKNIK
UNIVERSITAS DIPONEGORO
Jl. Pradipura No. 81
Tembung - Semarang - 50275

MATA KULIAH

TUGAS AKHIR

JUDUL TUGAS

KAMPUS PSOKU UNIP KABUPATEN DEMAK

JUDUL GAMBAR

UTILITAS LISTRIK

SKALA	NAMA FILE	DISPLIN	NOMOR GAMBAR
NS			
UKURAN	NO. PROYEK	REV NO.	29/40
A3			

MAHASISWA

KARIM ABDULLAH
21020115120042

STATUS DIPERIKSA

DIPERIKSA OLEH

NAMA DOSEN	NIP DOSEN	TTD
DILIR, ERNASETYOWATI, MT	19870401198022001	
R. INDHARTO, M.ENG	19821019198031003	

DIBETULI OLEH

RESZA RISMANITO, ST, MT	198406272012121003	
DEJUR, AGUNG BUDI SARDJONO, MT	198310201981021001	

STATUS REVISI

REV.	DIBETULI	REVISI	TGL.

KETERANGAN

GAMBAR REFERENSI


DENAH KUNCI

DOKUMEN INI TIDAK BOLEH DIREPRODUKSI, DIKIRIM ATAU DICATAT
BAK SEBAGIAN MAUPUN SELURUHNYA, DALAM BENTUK APAPUN
UNTUK KEPERLUAN DI LUAR TUGAS INI TANPA PERSETUJUAN
TERTULIS DARI JURUSAN ARSITEKTUR UNIVERSITAS DIPONEGORO

[illegible]

[illegible]

[illegible]

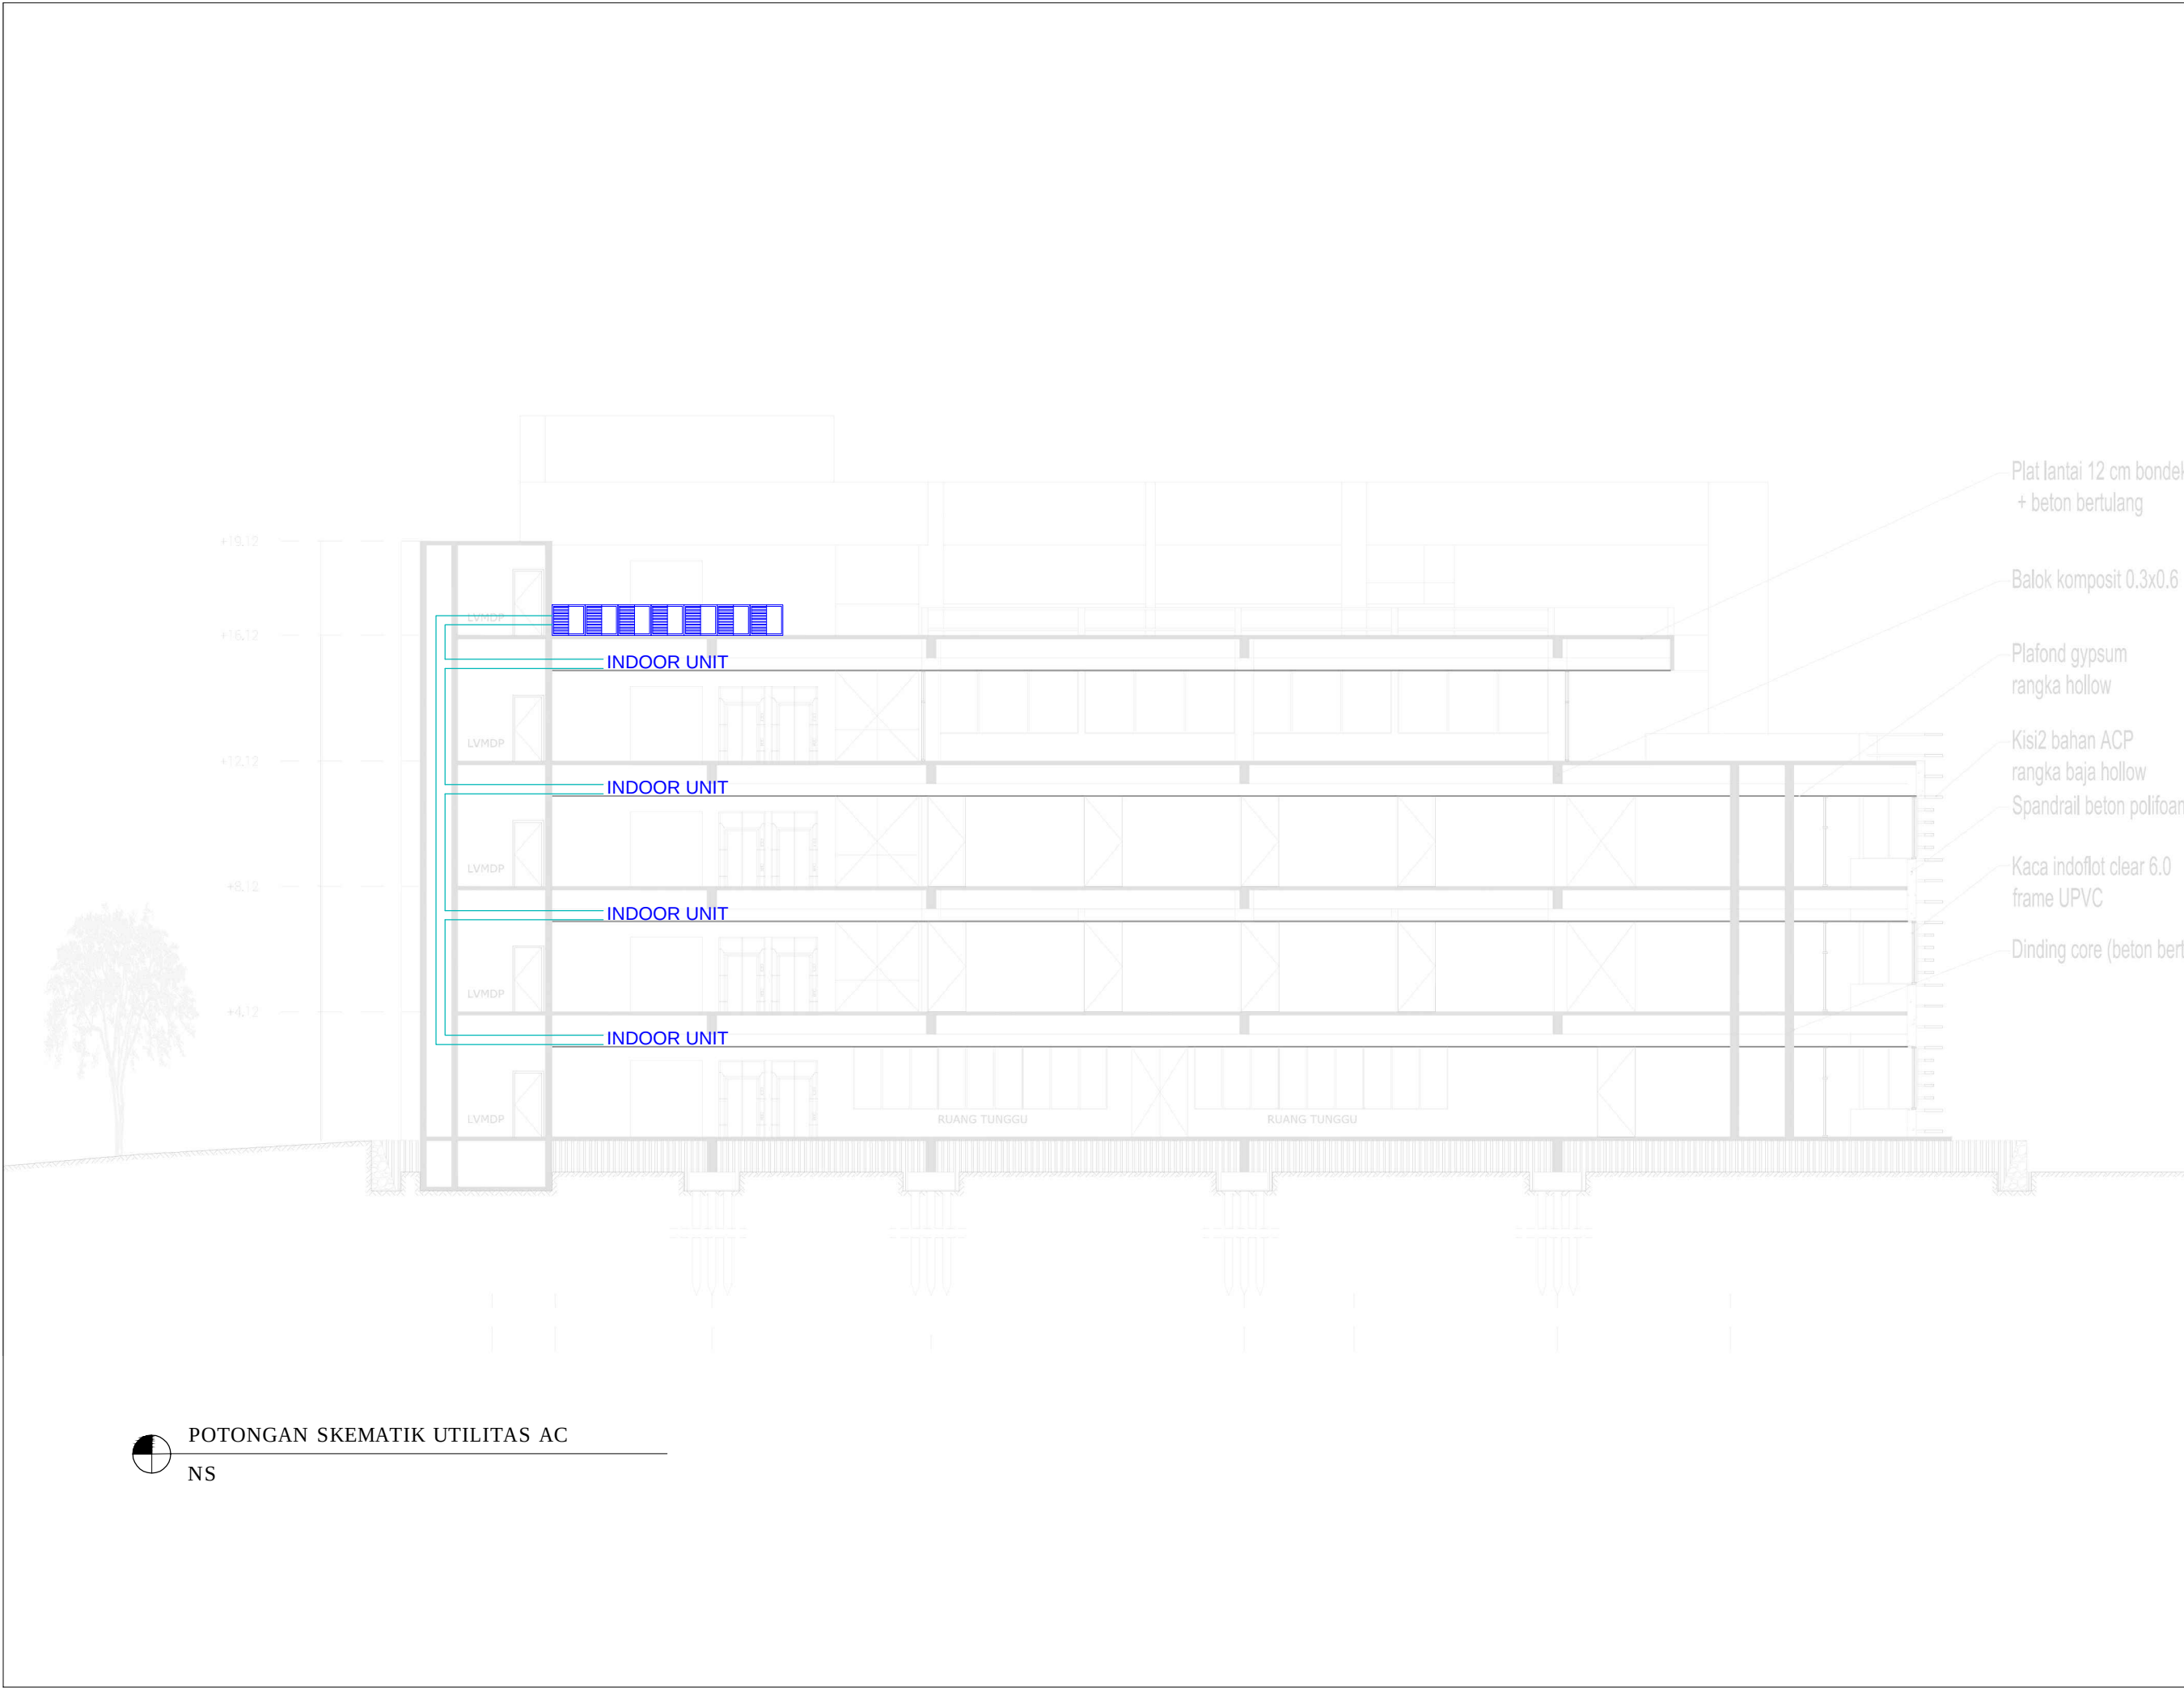

 POTONGAN SKEMATIK UTILITAS AC
NS

- Plat lantai 12 cm bondek + beton bertulang
- Balok komposit 0.3x0.6
- Plafond gypsum rangka hollow
- Kisi2 bahan ACP rangka baja hollow
- Spandrail beton polifoam
- Kaca indoflot clear 6.0 frame UPVC
- Dinding core (beton bertulang)



PROGRAM STUDI S1
DEPARTEMEN ARSITEKTUR FAKULTAS TEKNIK
UNIVERSITAS DIPONEGORO
Jl. Pradipura No. 1
Tembung - Semarang - 50275

MATA KULIAH

TUGAS AKHIR

JUDUL TUGAS

KAMPUS PSOKU UNIDIP KABUPATEN DEMAK

JUDUL GAMBAR

UTILITAS AC

SKALA	NAMA FILE	DISPLIN	NOMOR GAMBAR
NS			35/40
UKURAN	NO. PROYEK	REV NO	
A3			

MAHASISWA

KARIM ABDULLAH
21020115120042

STATUS DIPERIKSA

DIPERIKSA OLEH		
NAMA DOSEN	NIP DOSEN	TTD
DILIR, ERNASETYOWATI, MT	19870401198022001	
R. INDHATJARDI, M.ENG	19821019198031003	

DIBETULUI OLEH

RESZA RISMANANTO, ST, MT	198406272012121003	
DILIR, AGUNG BUDI SARDJONO, MT	198310201981021001	

STATUS REVISI

REV.	DIBETULUI	REVISI	TGL.

KETERANGAN

INDOOR
UNITCEILING
MAOUNTED CASSETTE
(ROUND FLOW) (@2HP)

OUTDOOR
VRV X (@18 HP)

GAMBAR REFERENSI

DENAH KUNCI

DOKUMEN INI TIDAK BOLEH DIREPRODUKSI, DIKIRIM ATAU DICATAT
BAK SEBAGIAN MAUPUN SELURUHNYA. DALAM BENTUK APAJUN
UNTUK KEPERLUAN DI LUAR TUGAS INI TANPA PERSETUJUAN
TERTULIS DARI JURUSAN ARSITEKTUR UNIVERSITAS DIPONEGORO

NAMA INSTITUSI

PROGRAM STUDI S1
DEPARTEMEN ARSITEKTUR FAKULTAS TEKNIK
UNIVERSITAS DIPONEGORO
.Jl. Prof. Sudarto SH
TEMBALANG - SEMARANG - 50275

MATA KULIAH

TUGAS AKHIR

JUDUL TUGAS

KAMPUS PSDKU UNIDIP KABUPATEN DEMAK

JUDUL GAMBAR

UTILITAS KEBAKARAN

SKALA

NAMA FILE

DISLIN

NOMOR GAMBAR

NS

UKURAN

A3

NO. PROYEK

REV NO.

36/40

MAHASISWA

KARIM ABDULLAH
21020115120042

STATUS DIPERIKSA

DIPERIKSA OLEH

NAMA DOSEN

NP DOSEN

TTD

DR. R. ERM SETYOWATI, MT

198704041986022001

R. INDIAT JARDI, MENG

198210161988031003

OHBETUJAI OLEH

BESZA RISKI MANTO, ST, MT

198406272015121903

DRUP AGUNG BUDI SARDJONO, MT

198310201981021001

STATUS REVISI

REV.

OHBETUJAI

REVISI

TGL

KETERANGAN

GAMBAR REFERENS

DENAH KUNCI

DOKUMEN INI TIDAK BOLEH DIREPRODUKSIL DIXIRIM ATAU DICATAT
BAK SEBAGIAN MAUPUN SELURUHNYA DALAM BENUT APAPUN
UNTUK KEPERLUAN DI LUJAR TUGAS INI TANPA PERSETUJUAN
TERTULIS DARJ JURUSAN ARSITEKTUR UNIVERSITAS DIPONEGORO

[illegible]

[illegible]

[illegible]

[illegible]