


POTONGAN 2
 skala 1:100

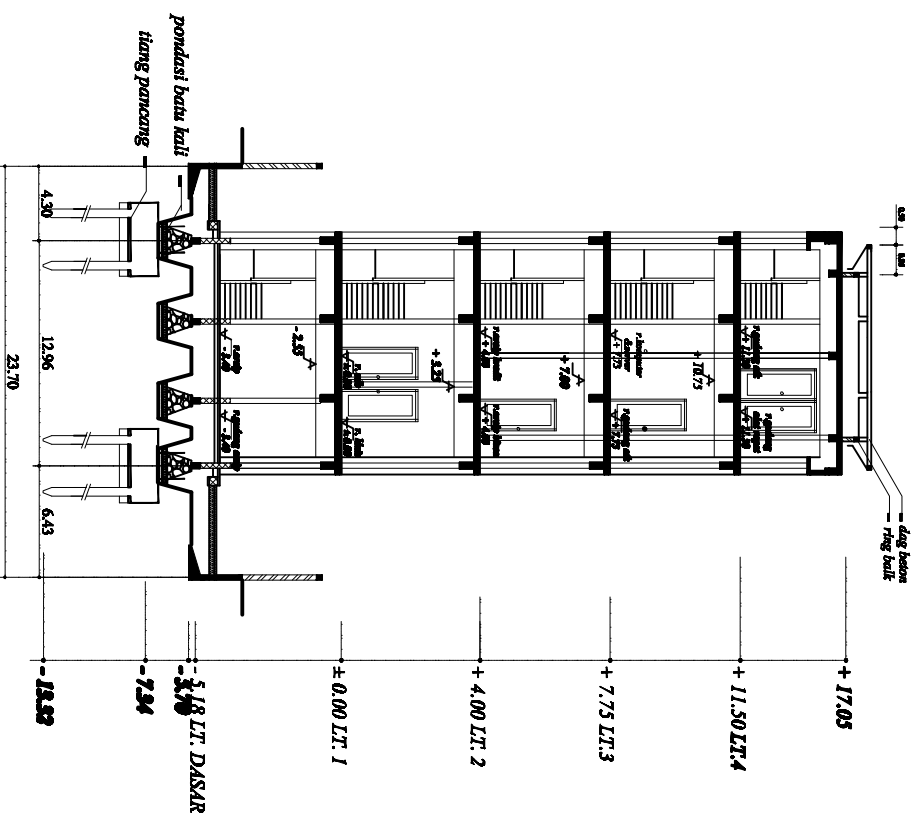

FAKULTAS TEKNIK SIPIL DAN PERENCANAAN
 JURUSAN TEKNIK SIPIL DAN PERENCANAAN
 ALUMNI 2013

NO. 1111

REVISI
 NO. 1111

NO. 1111

NO. 1111

NO.	REVISI	ALASAN	TANGGAL
1			
2			
3			
4			
5			
6			
7			
8			
9			
10			