


DENAH LANTAI 1
SKALA 1 : 250

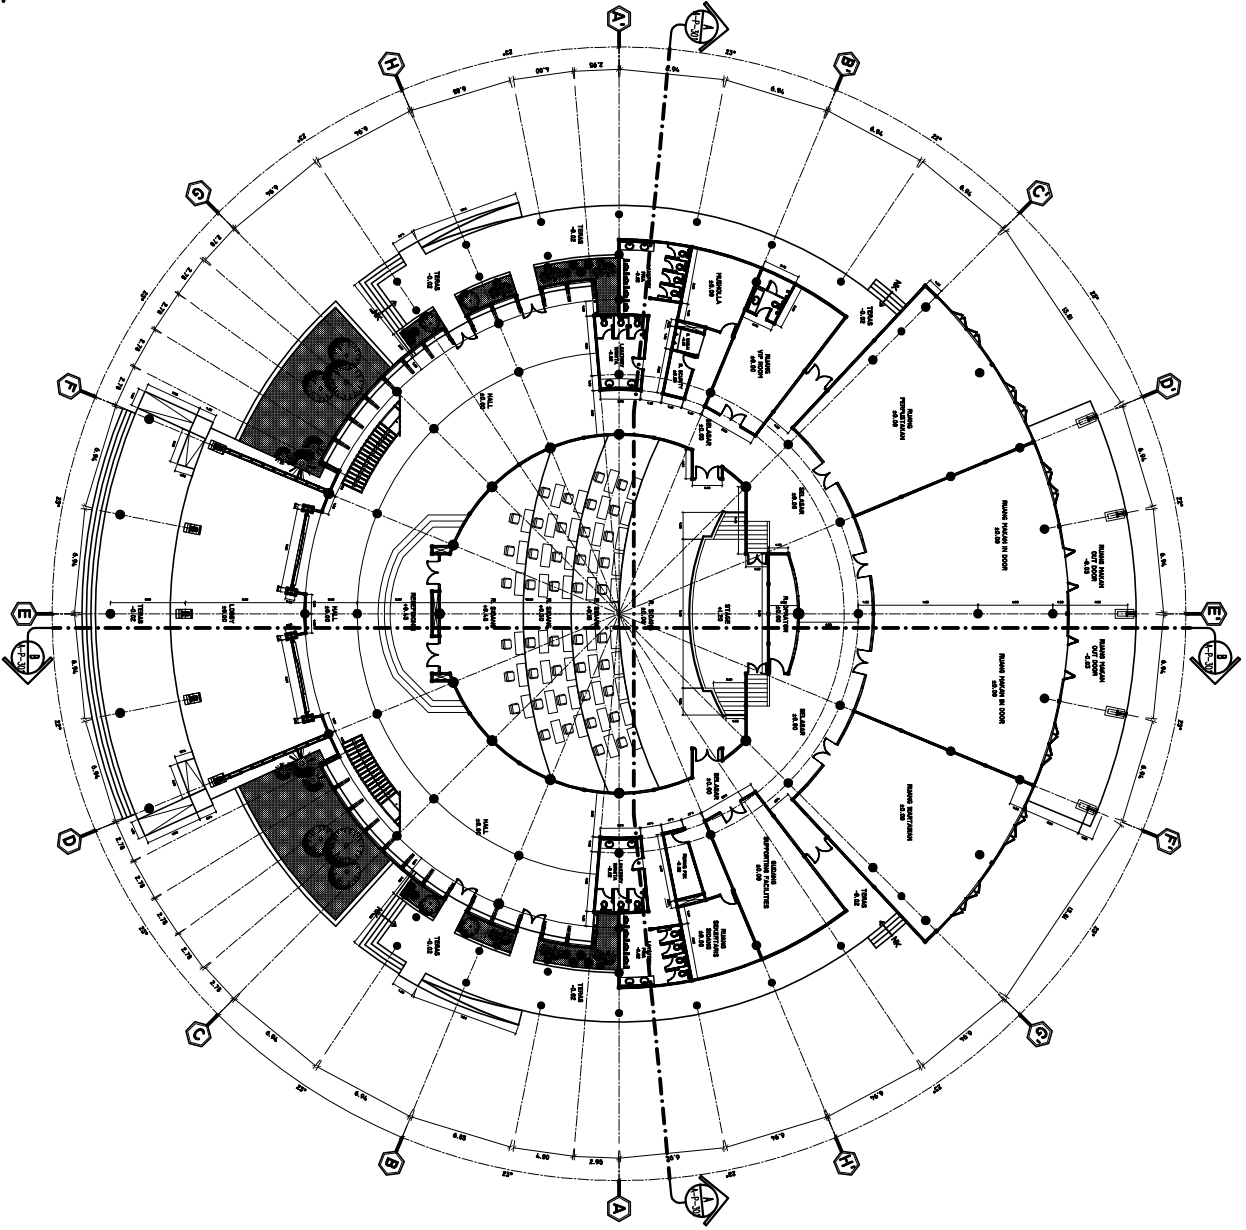

PROGRAM STUDI
 DESAIN ARSITEKTUR
 FAKULTAS ARSITEKTUR DAN PERENCANAAN
 UNIVERSITAS SEPuluh Nopember

MAHASISWA

JULIA YUSRI
 TIGAS MAHA

DEWA

SKALA 1 : 250
 DENAH LANTAI 1
 ANS-02-01

STATUS DESAIN

NO	REVISI	ISI
1		
2		
3		
4		
5		
6		
7		
8		
9		
10		

NO	REVISI	ISI
1		
2		
3		
4		
5		
6		
7		
8		
9		
10		

DENAH LANTAI 1

DISUNYIKAN DAN DITOLONG...
 UNIVERSITAS SEPuluh Nopember