


DENAH LANTAI 2
SKALA 1 : 250

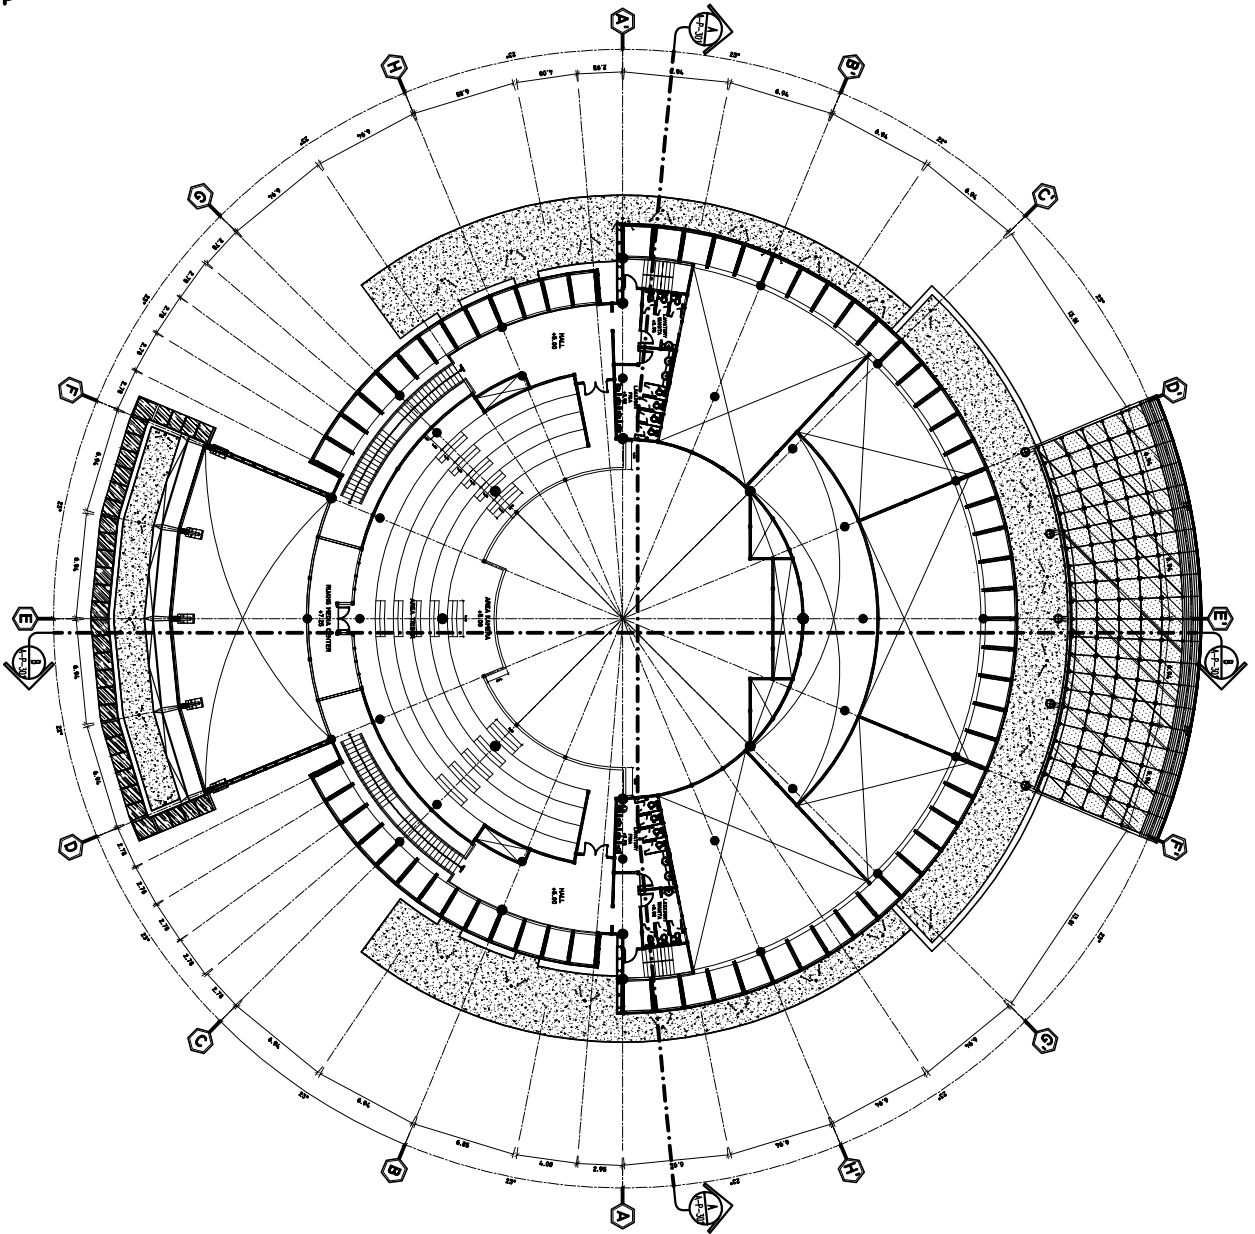

PROGRAM STUDI
 DESAIN ARSITEKTUR
 JURUSAN ARSITEKTUR

NAMA KELUHA

TUGAS ANGG

JUDUL TUGAS


DAFTAR

SKALA 1 : 250
 NO. :
 NAMA :
 NIM :
 NIS : 20-02

UNIVERSITAS



