



PROGRAM STUDI D3  
DESAIN ARSITEKTUR  
JURUSAN ARSITEKTUR FAKULTAS TEKNIK  
UNIVERSITAS DIPONEGORO  
Jl. Prof. Sudarto SH  
TEMBALANG - SEMARANG - 50275

MATA KULIAH

TUGAS\_AKHIR

JUDUL\_TUGAS

REDESAIN  
GEDUNG PTIK UNNES  
SEMARANG

JUDUL\_GAMBAR

DENAH\_LANTAI\_2

SKALA	NAMA FILE	DISPLIN	NOMOR GAMBAR
1:200	FILE	DISPLIN	AR.02-02
UKURAN	NO. PROYEK	REV. NO.	REV.
A2			

MAHASISWA

ERYSA EKKY MERIASTUTI  
21020113060080

STATUS DIPERIKSA

DIPERIKSA OLEH			
IR. BANGANG ADI MURTOMO, MSA	NIP. DOSEN		TTD
NAMADOSENI	NIP. DOSEN		
NAMADOSENI	NIP. DOSEN		
DIPERIKSA OLEH			
NAMAPENGLIAT	NIP. PENGLIAT		
NAMAPENGLIAT2	NIP. PENGLIAT2		

STATUS REVISI


REV.	DESKRIPSI	REVISI	TGL.
REV8	DESETUUR8	DESKRIPSI8	TGL.8
REV7	DESETUUR7	DESKRIPSI7	TGL.7
REV6	DESETUUR6	DESKRIPSI6	TGL.6
REV5	DESETUUR5	DESKRIPSI5	TGL.5
REV4	DESETUUR4	DESKRIPSI4	TGL.4
REV3	DESETUUR3	DESKRIPSI3	TGL.3
REV2	DESETUUR2	DESKRIPSI2	TGL.2
REV1	DESETUUR1	DESKRIPSI1	TGL.1

KETERANGAN

GAMBAR REFERENSI

DENAH KUNCI

DOKUMEN INI TIDAK BOLEH DIREPRODUKSI, DIKIRIM ATAU DICATAT  
SANK SEBAGIAN MAUPUN SELURUHNYA, DALAM BENTUK APAPUN  
UNTUK KEPERLUAN DI LUAR TUGAS, INI TANPA PERSETUJUAN  
TERTULIS DARI JURUSAN ARSITEKTUR UNIVERSITAS DIPONEGORO

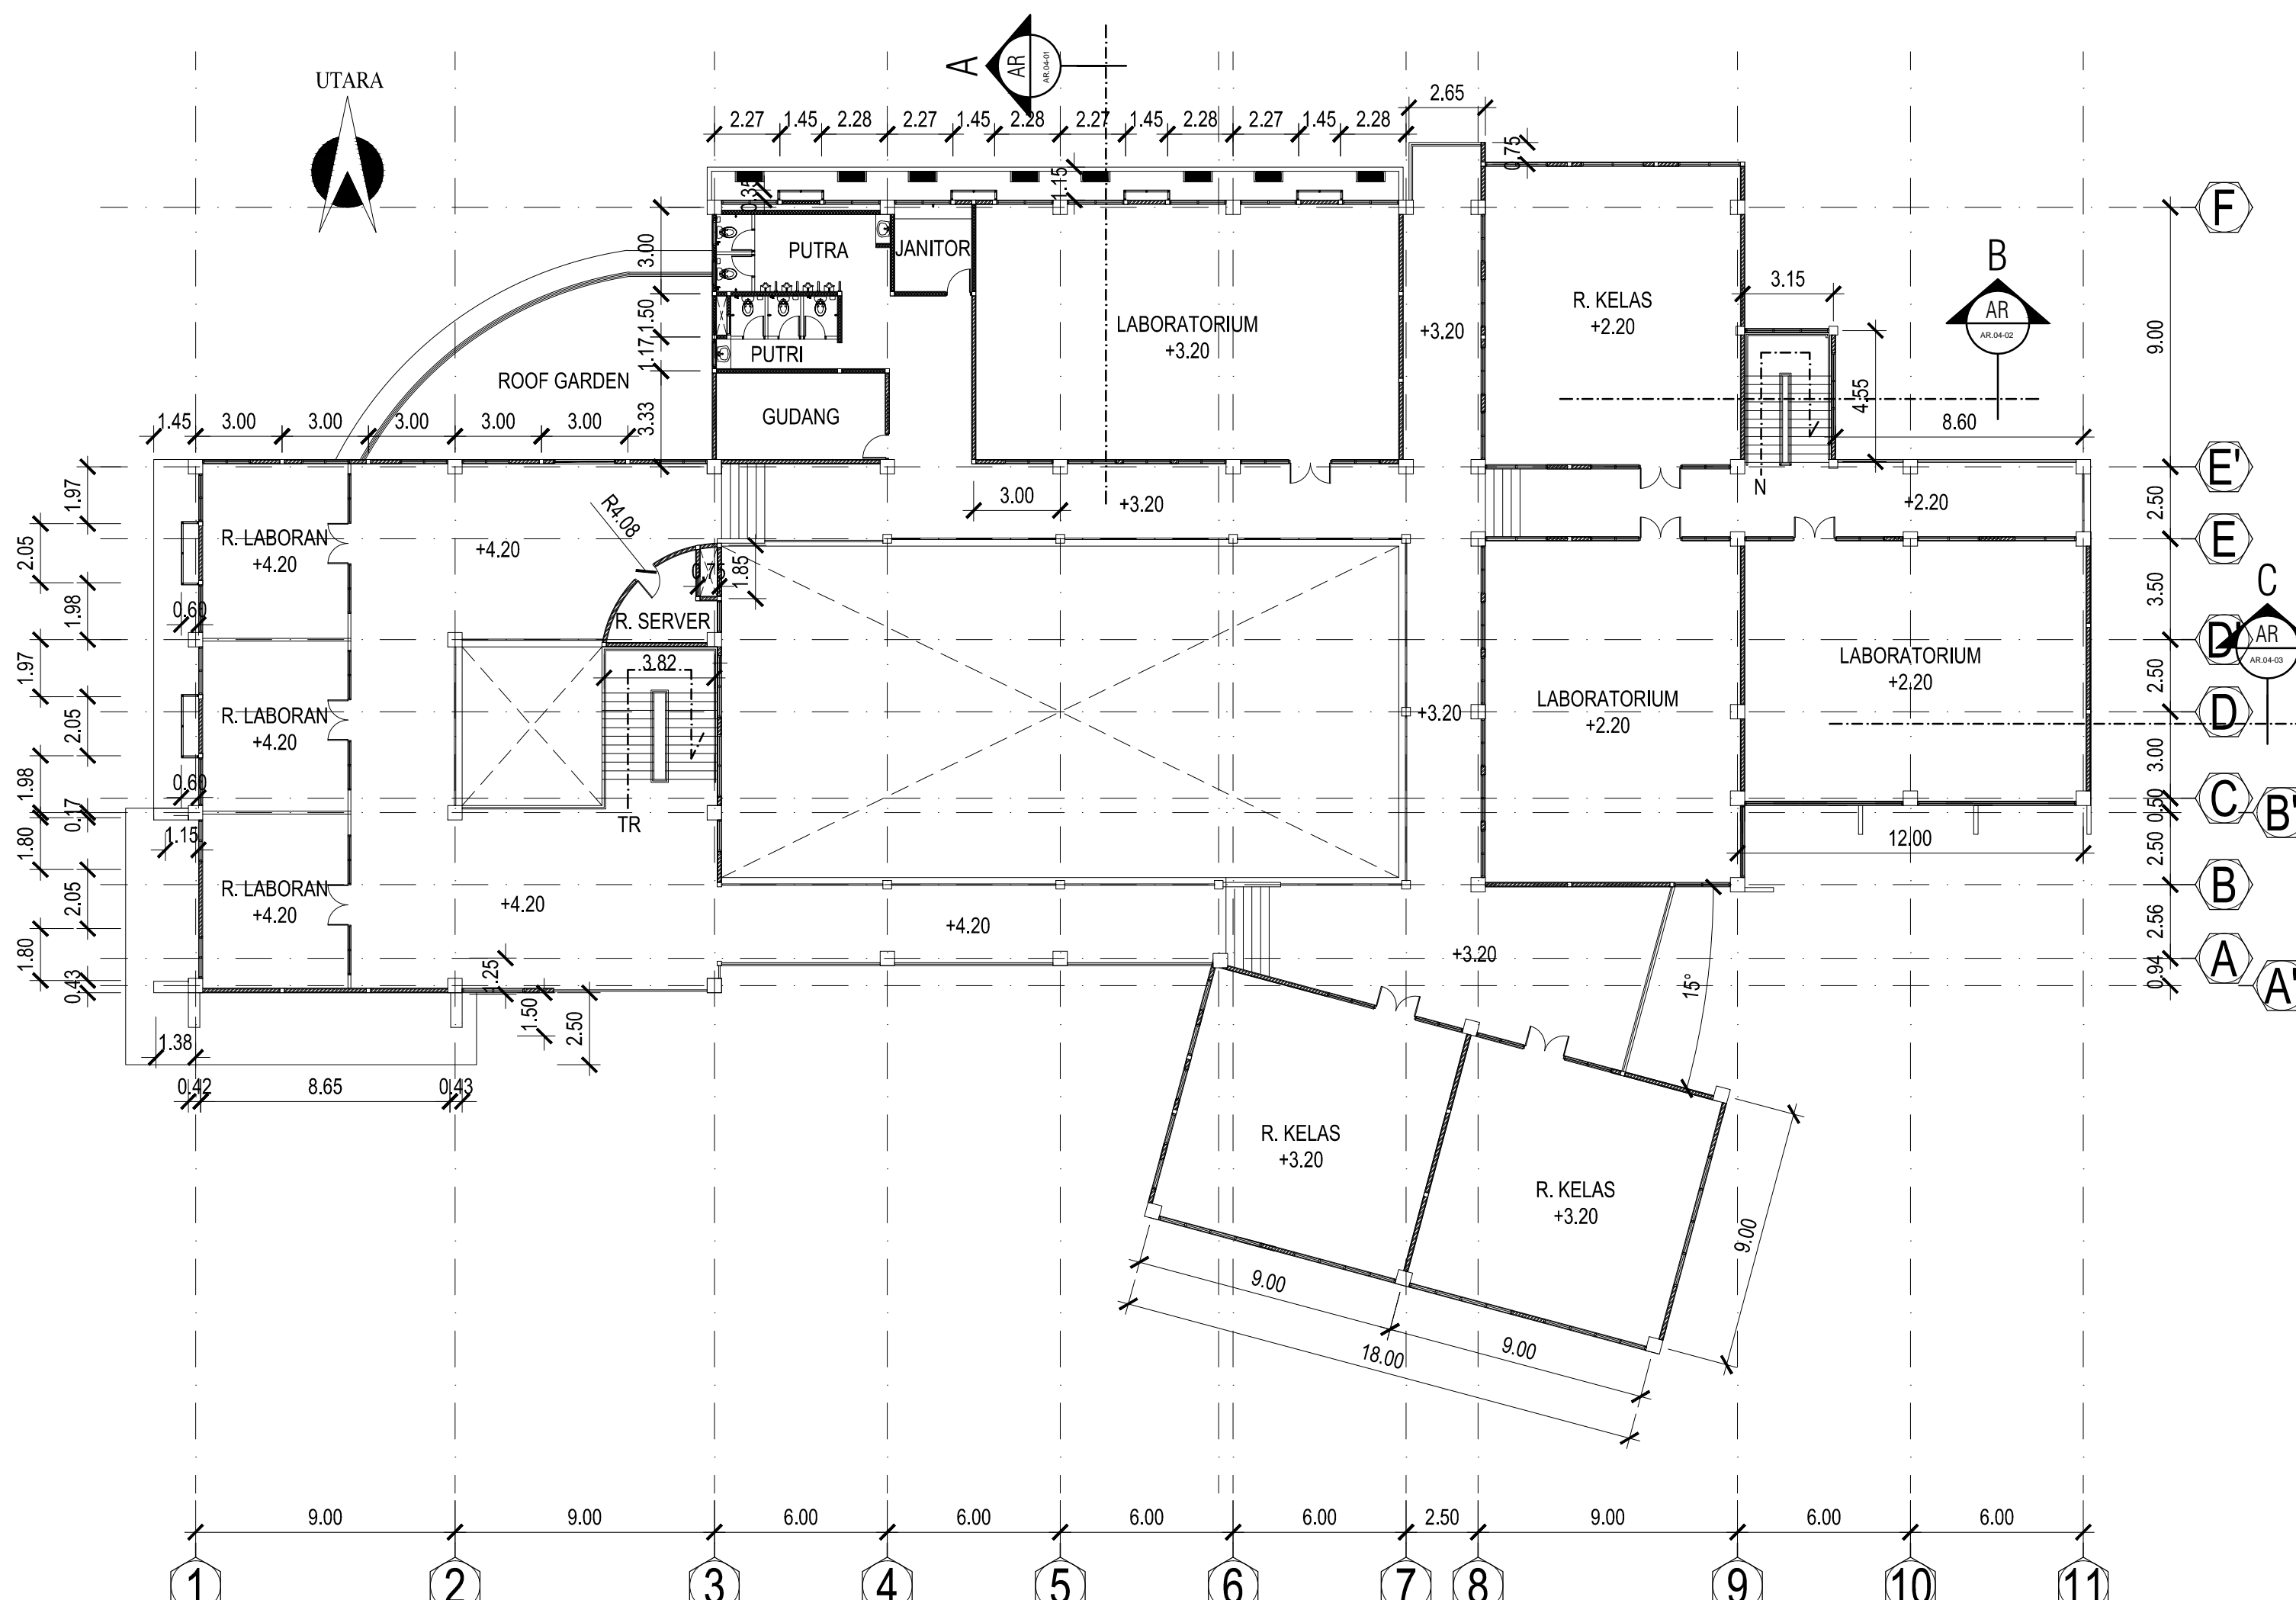

AR.02-02 DENAH LANTAI 2  
1:200