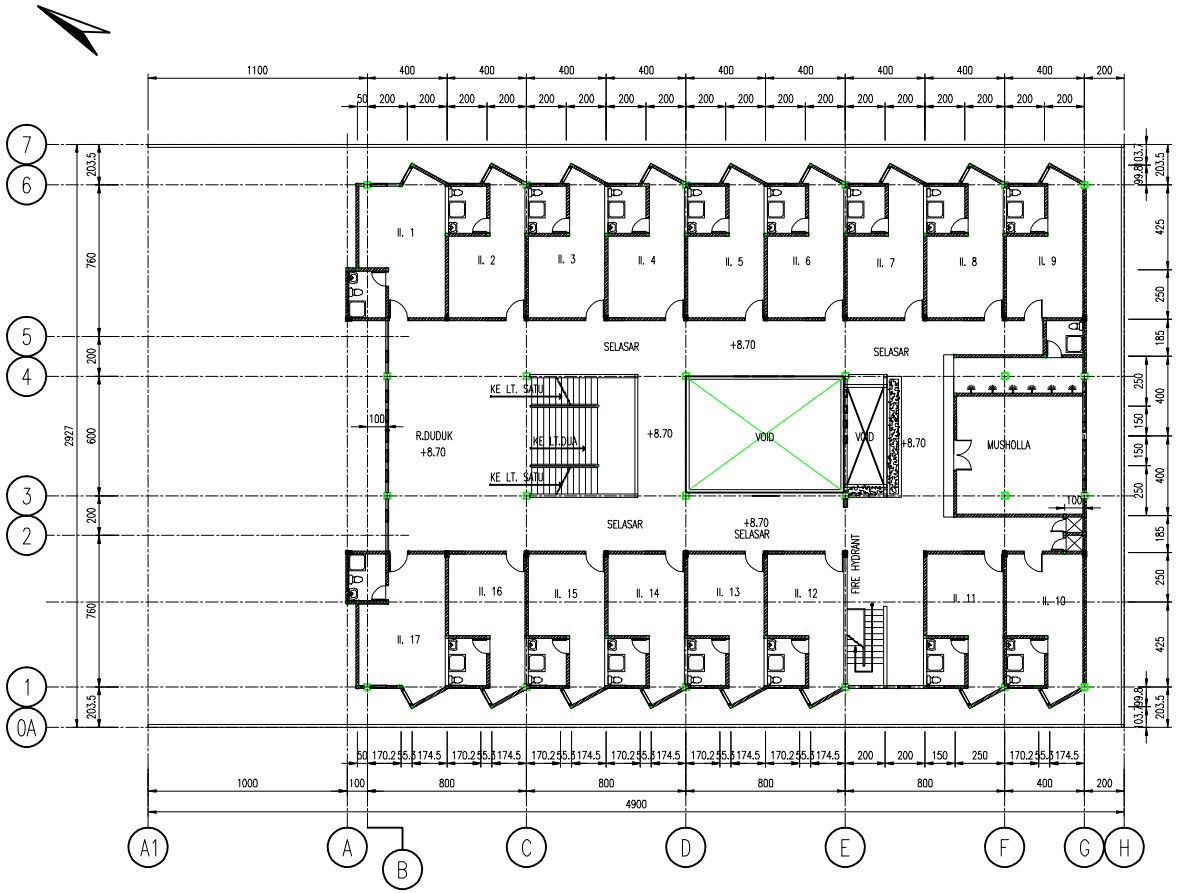


# DENAH LANTAI 2

SKALA 1 : 400

1
0588

TUGAS AKHIR

REDESAIN ASRAMA PUTRI YPWU PATI

DENAH