



 PROGRAM STUDI DESAIN ARSITEKTUR
 JURUSAN ARSITEKTUR FAKULTAS TEKNIK
 UNIVERSITAS DIPONEGORO
 SEMARANG

WATI KALILI
 TUGAS AKHIR

JUDUL TUGAS
 REDESAIN RUMAH POLITEKES SEMARANG

JUDUL GAMBAR
 DENAH LANTAI 2





DAFTAR ISI


KETERANGAN

SUMBER REFERENSI

DENAH LANTAI

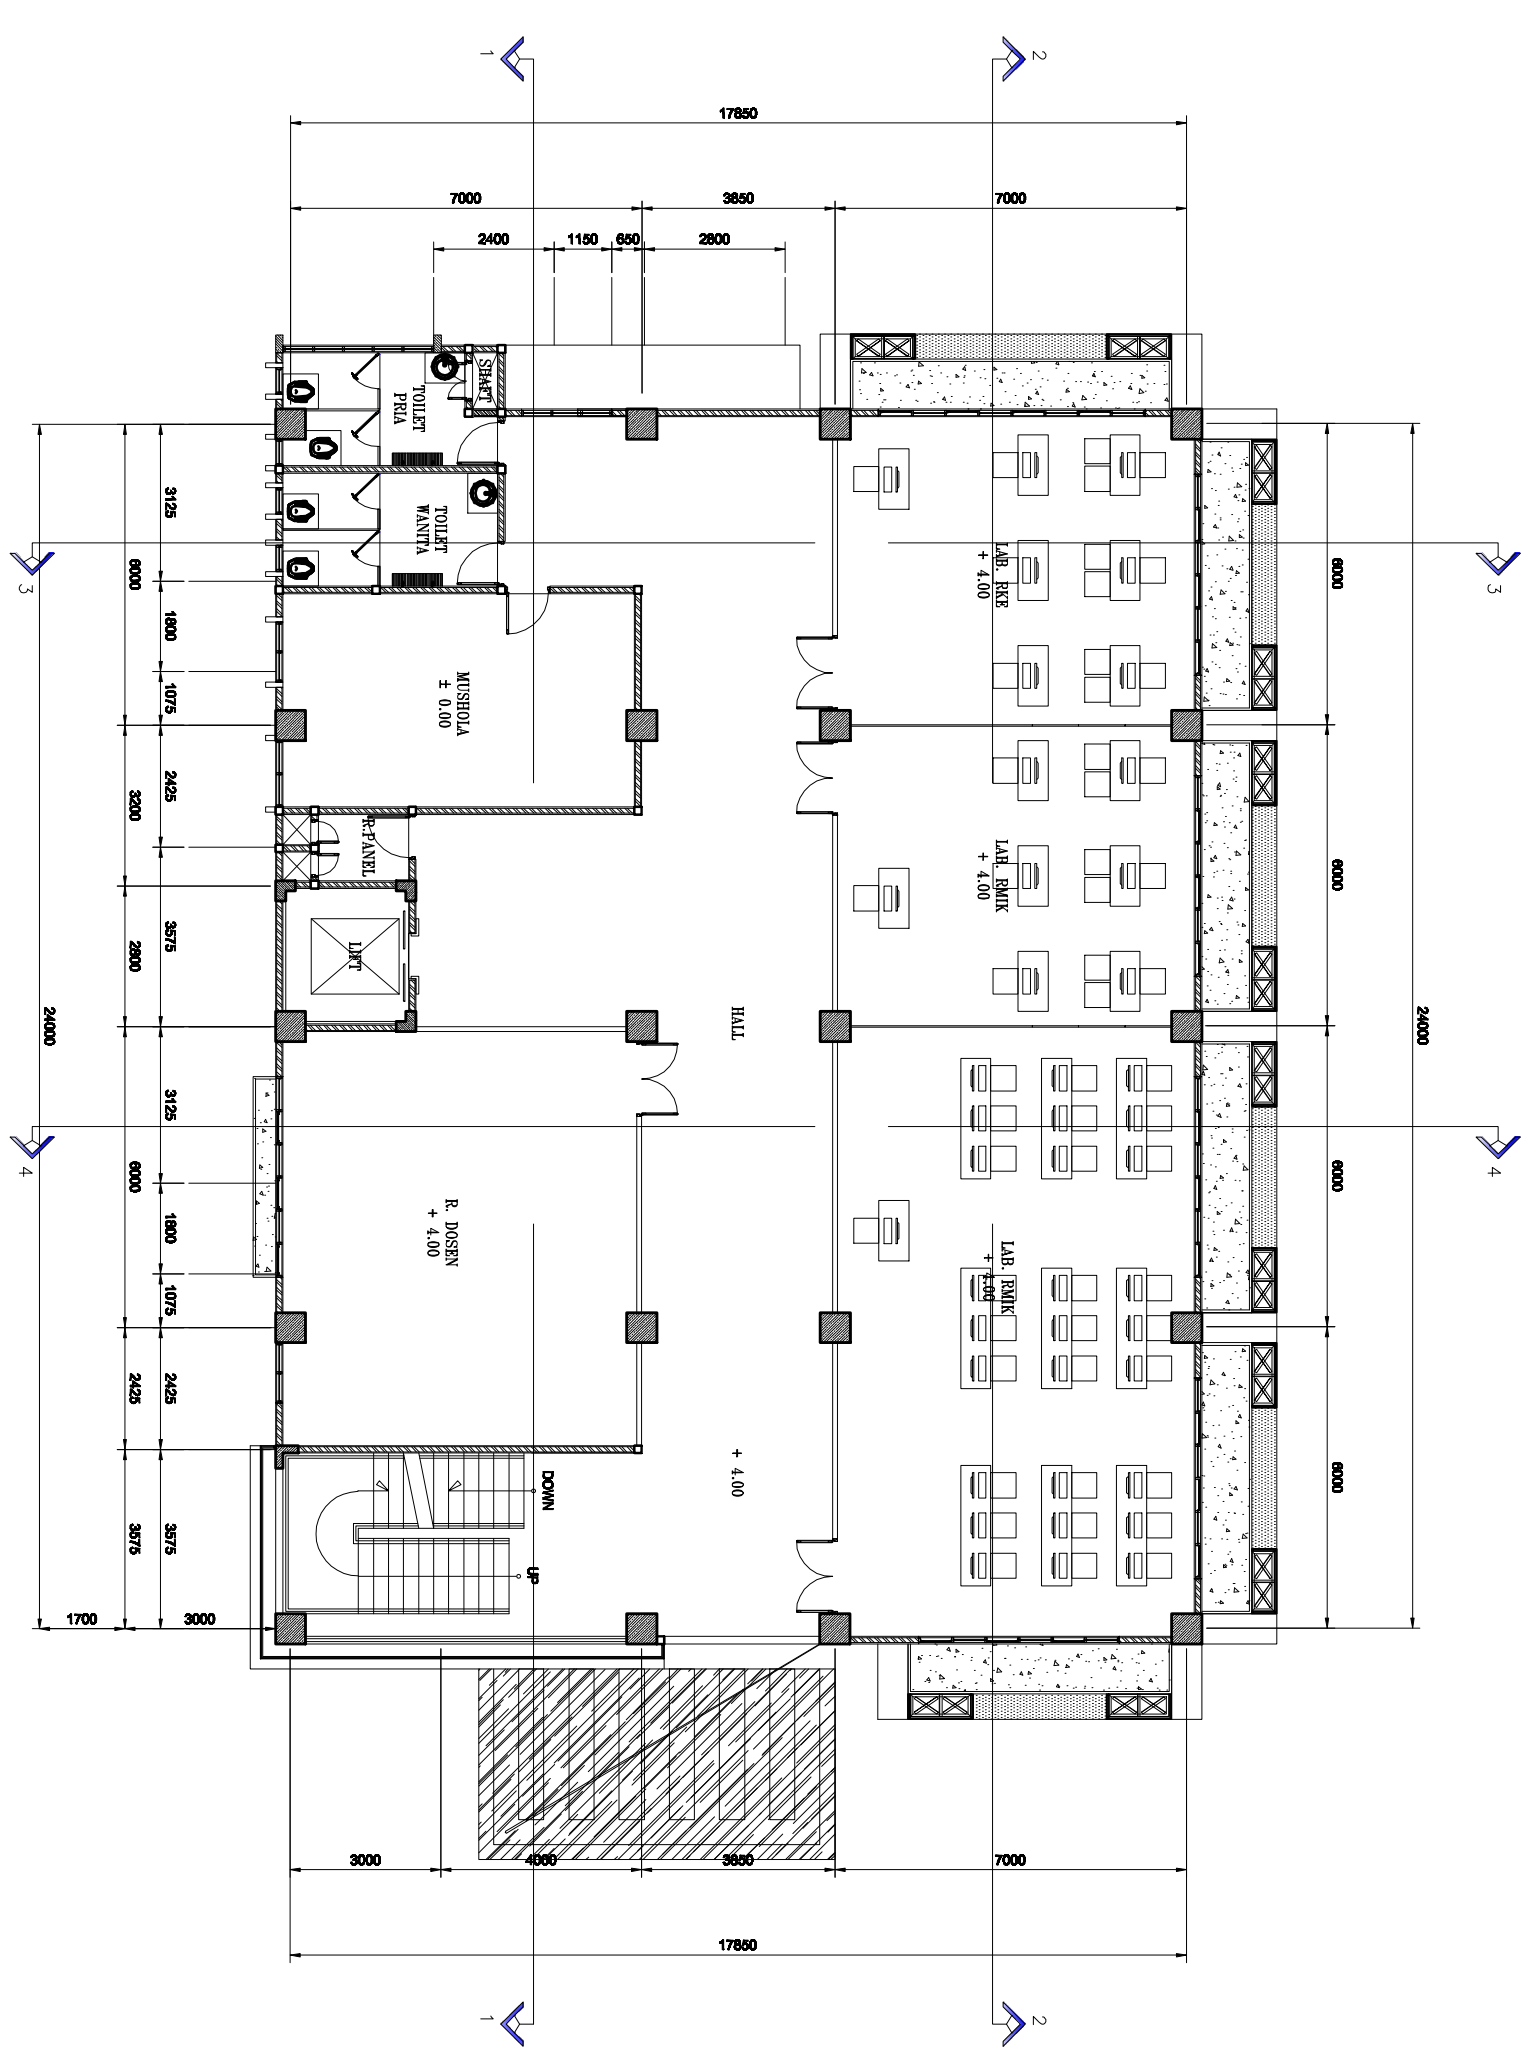

DENAH LANTAI 2

SKALA 1:150

