




 TUGAS AKHIR


 POTONGAN 1-1

SKALA 1/1000
 AR-DM-12

MAHASISWA
 SIFA HADYANI


STATUS DESAIN
 PERENCANAAN

STATUS REVISI
 REVISI

KETERANGAN

DESKRIPSI

DOA...
 ...
 ...

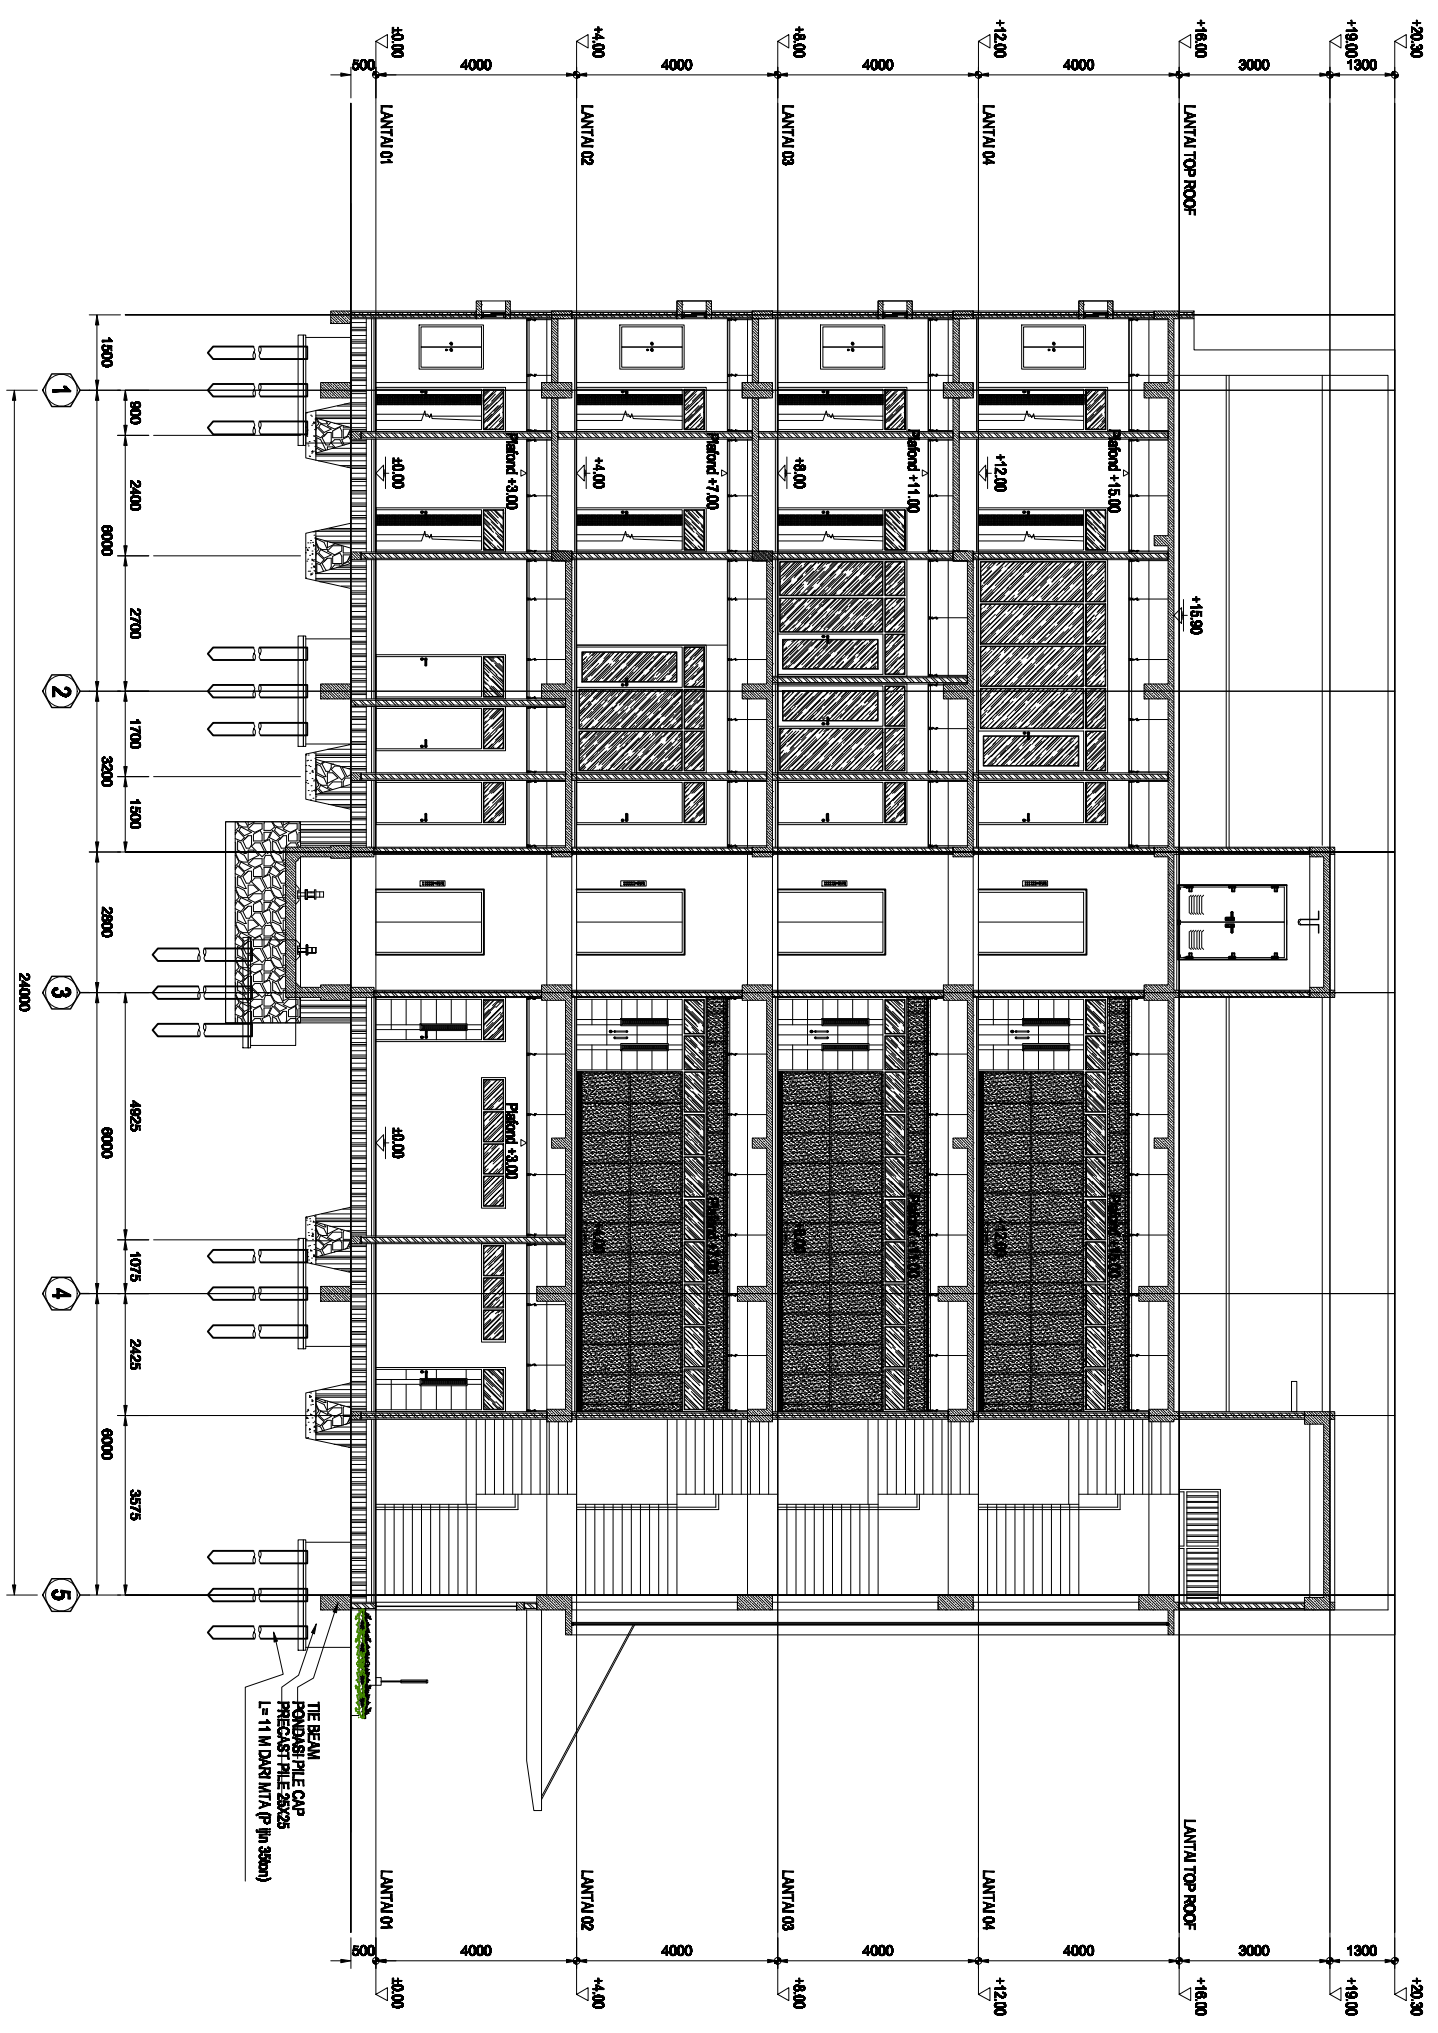

POTONGAN 1-1

SKALA 1:100

