



FAKULTAS TEKNIK



JUDUL GAMBAR
POTONGAN 2-2

SKALA: 1/1000
 NO. GAMBAR: 101
 NO. PROJEK: AR-DN-13


MAHASISWA
STAFIA MUDA
ZELIHA NURHANA

STATUS PERSEKUTU
PERSEKUTU

STATUS REVISI

NO.	REVISI	REVISI	NO.

KETERANGAN

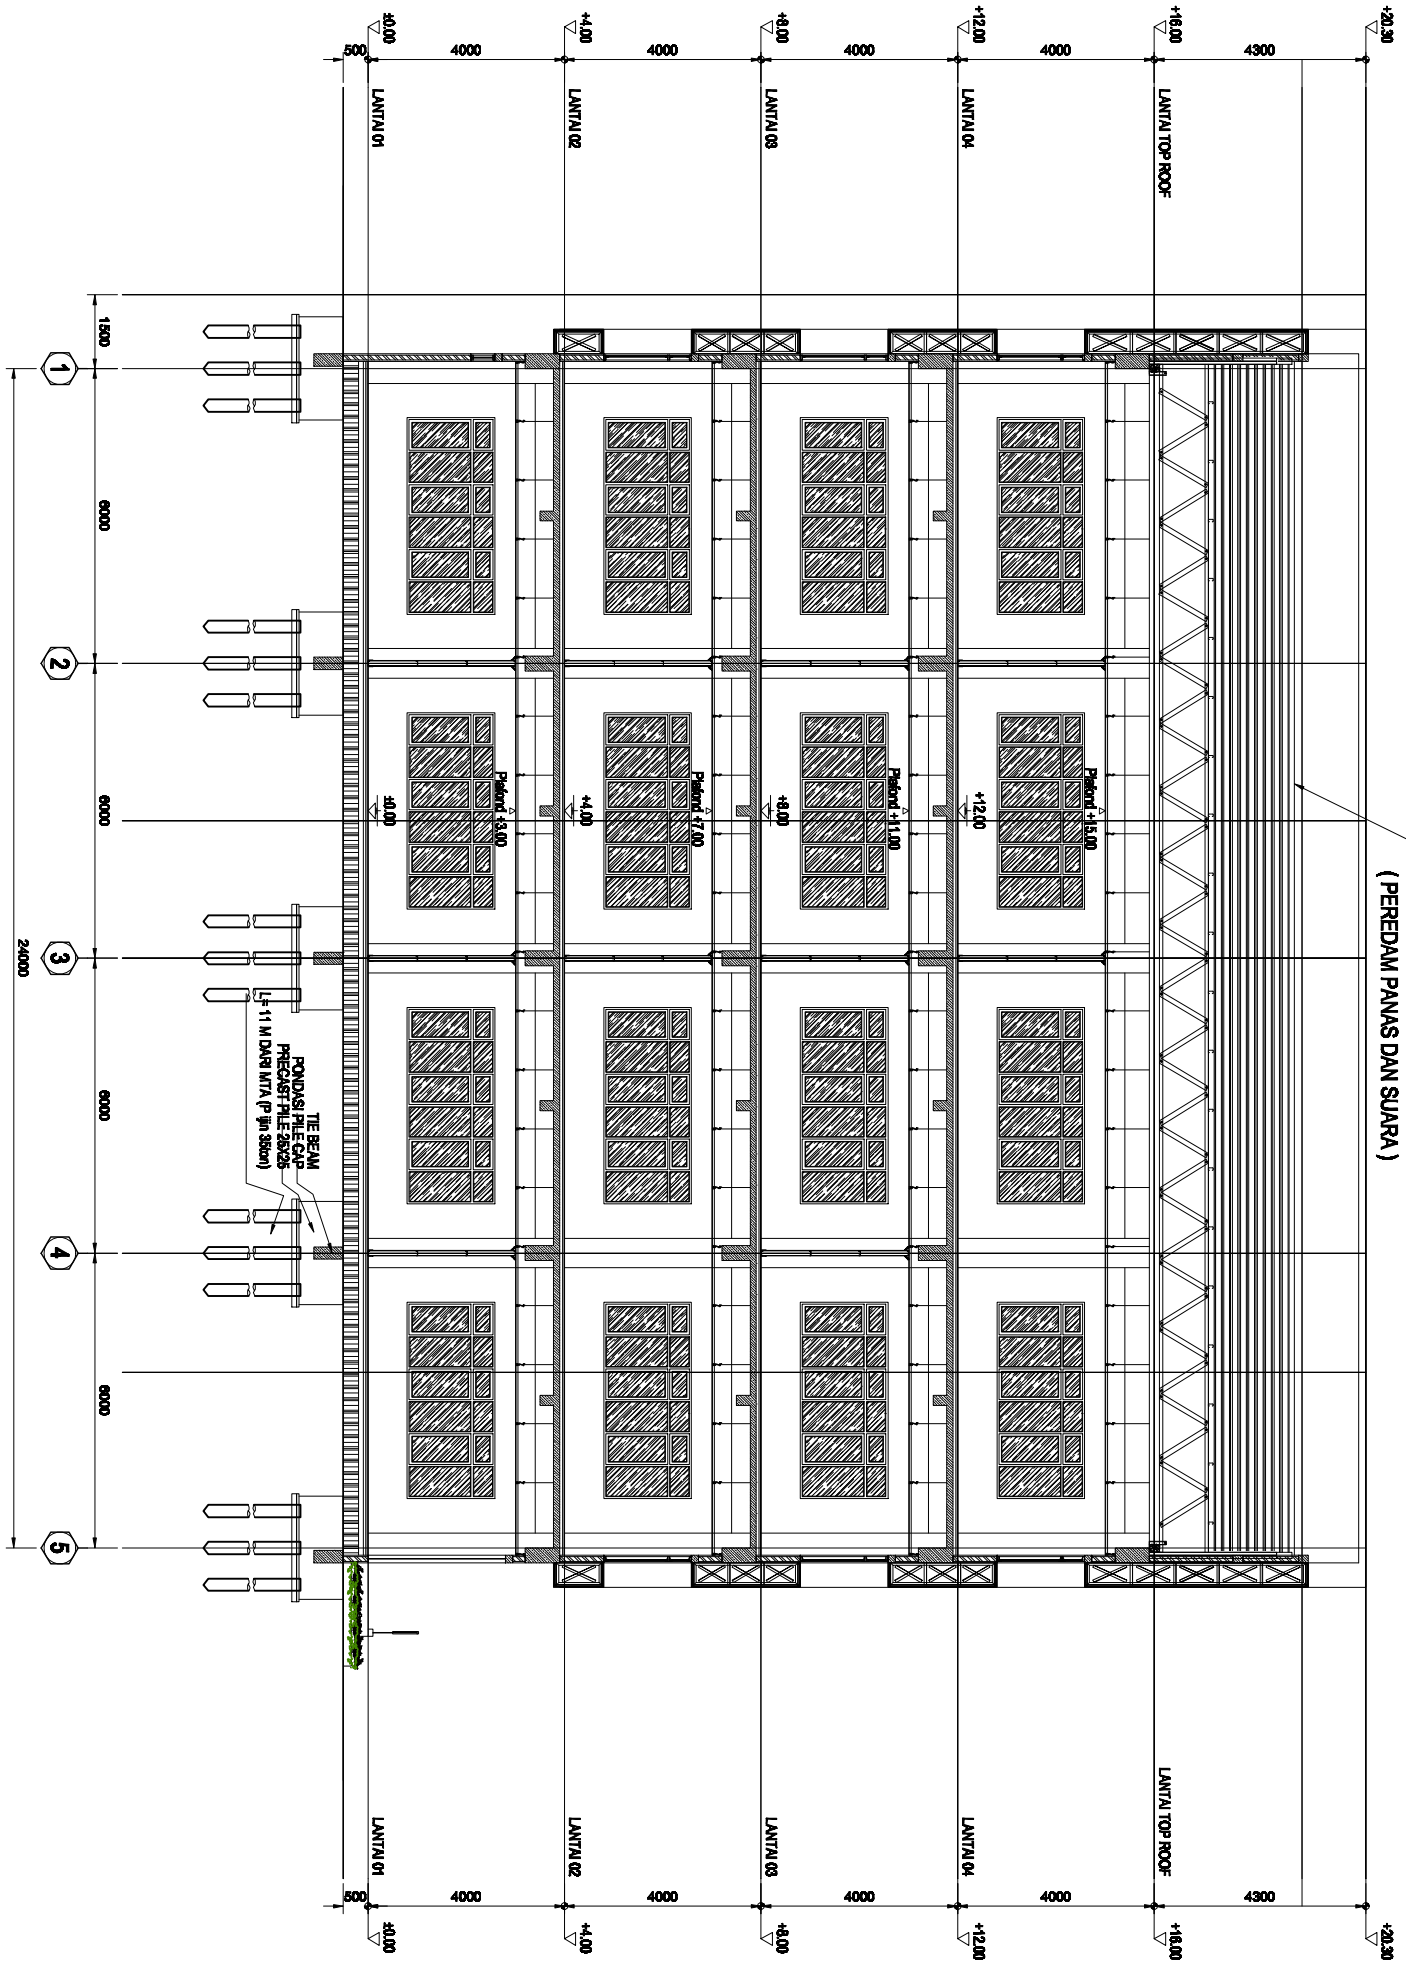

POTONGAN 2-2

SKALA 1:100

DOSEN: DENY KANG

GAMBAR REFERENSI