


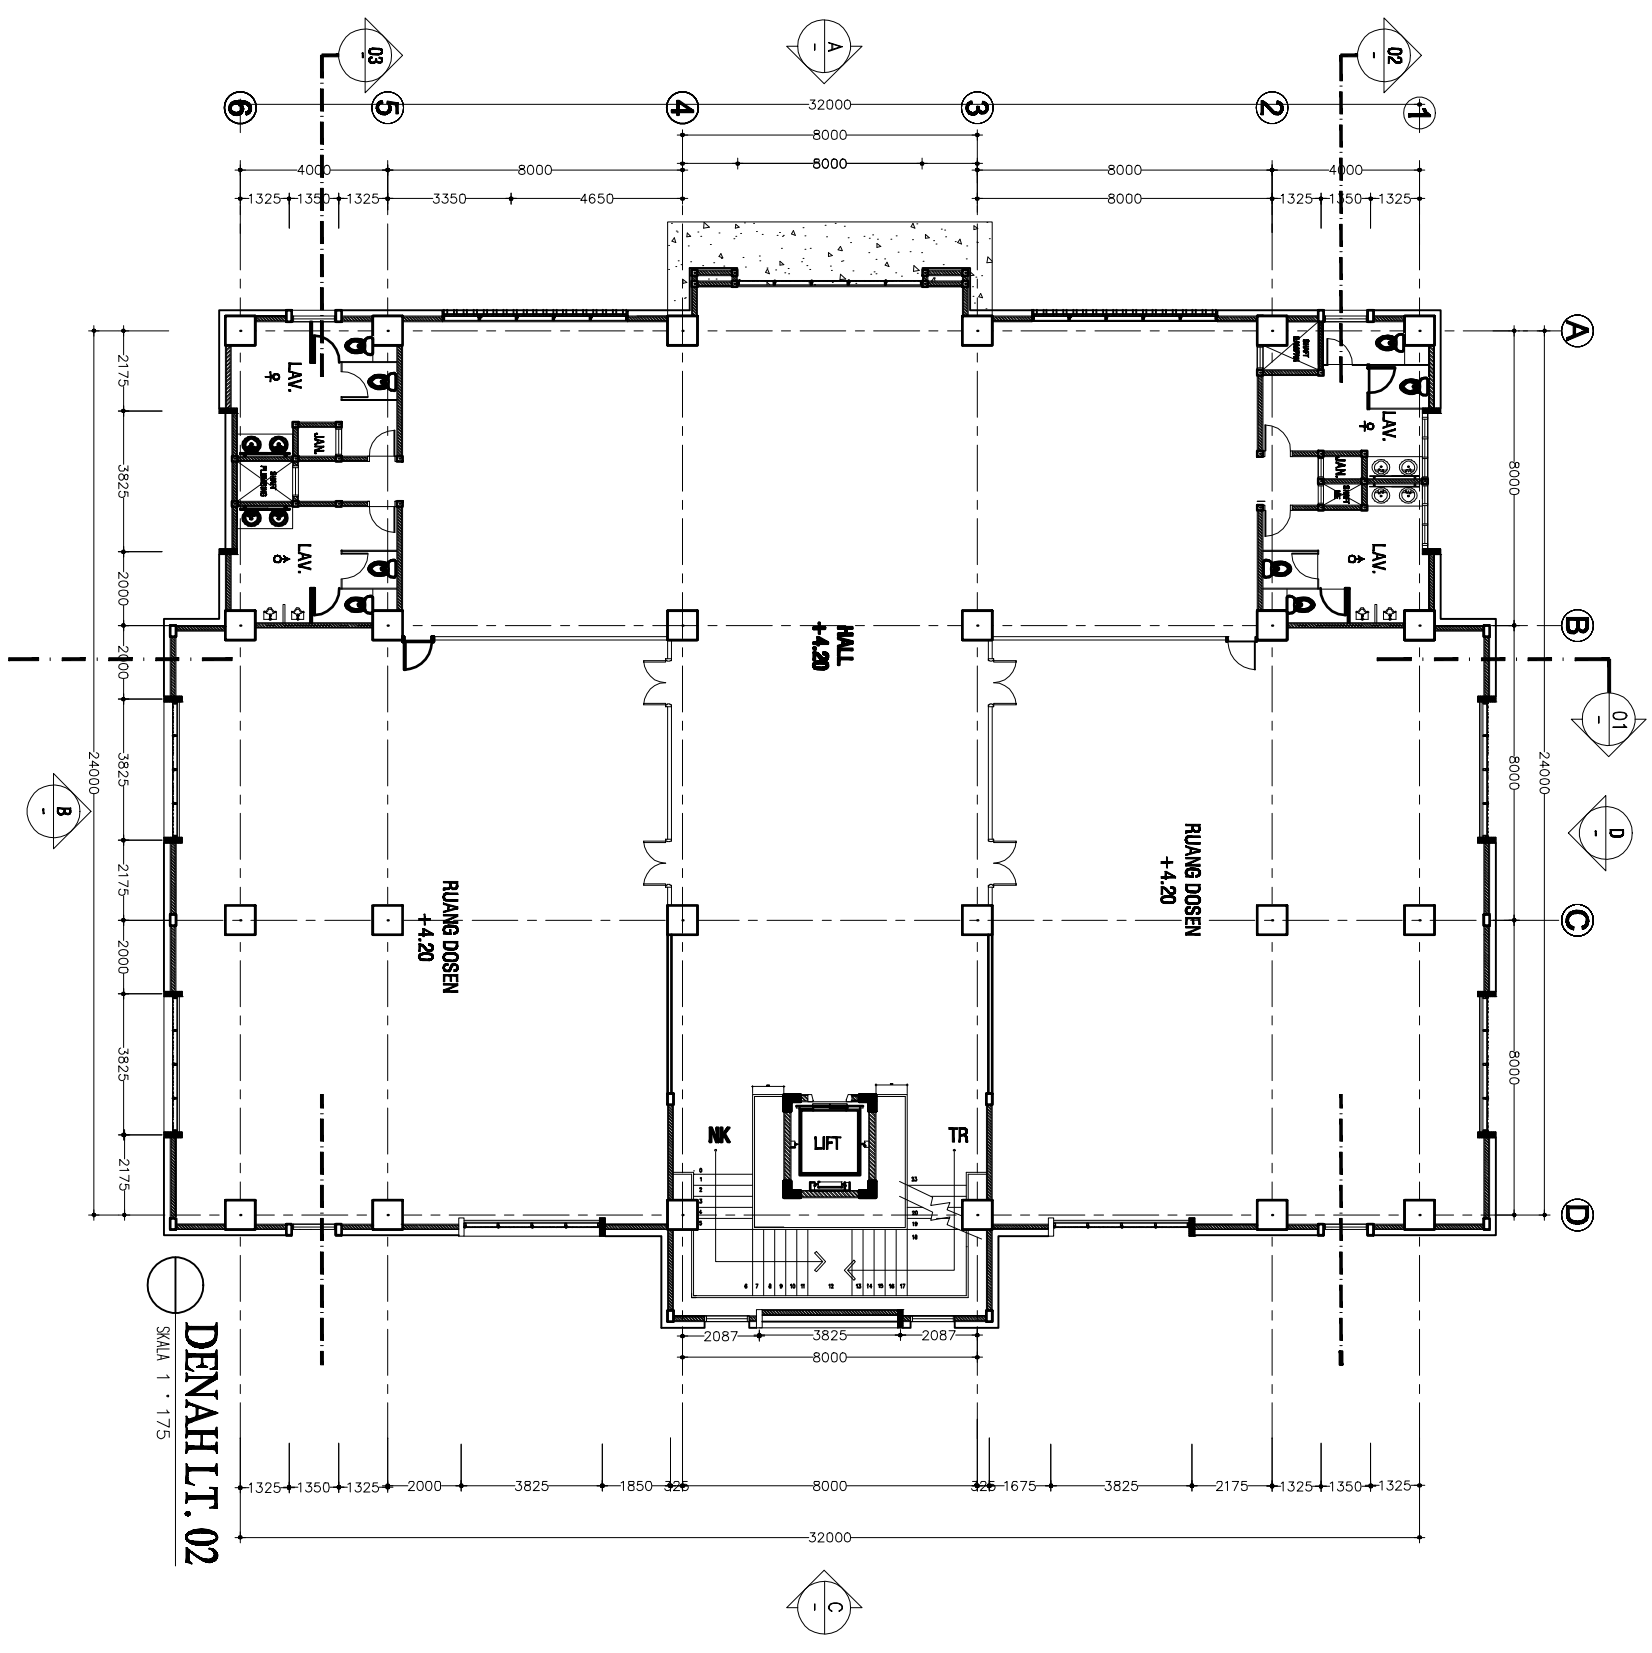

**DENAHT.02**  
 SKALA 1 : 175

